

Agenzia delle Entrate
CATASTO FABBRICATI
Ufficio Provinciale di
Roma

Dichiarazione protocollo n. RM0152299del 05/04/2019	
Planimetria di u.i.u. in Comune di Roma	
Viale Del Lido	civ. 56
Identificativi Catastali:	Compilata da: Francellini Alessandro
Sezione:	Iscritto all'albo: Architetti
Foglio: 1099	Prov. Roma
Particella: 124	N. 25170
Subalterno: 3	

Scheda n. 1 Scala 1:200


Pianta Piano Terra

Scala C

Int. 1

H= 3.00

-Abitazione-


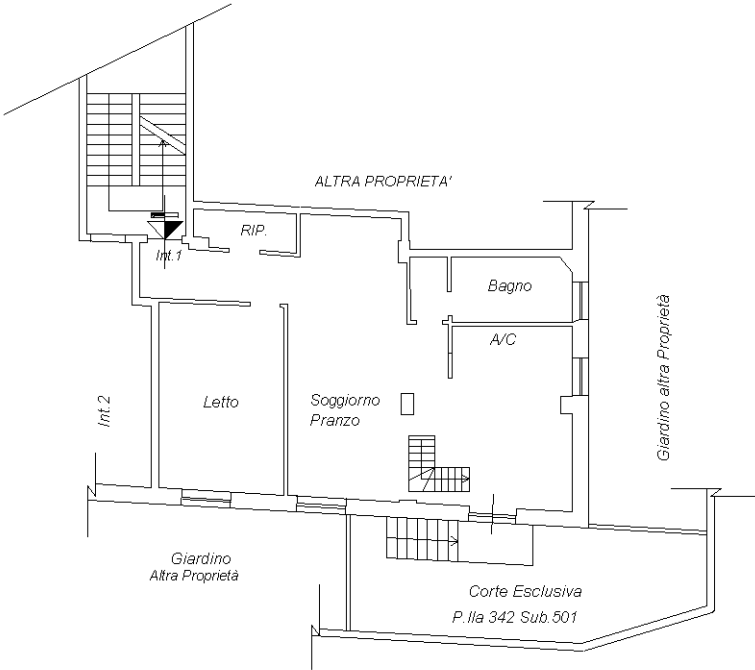


Pianta Piano Seminterrato

Scala C

Int. 1

H=2.25

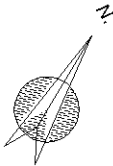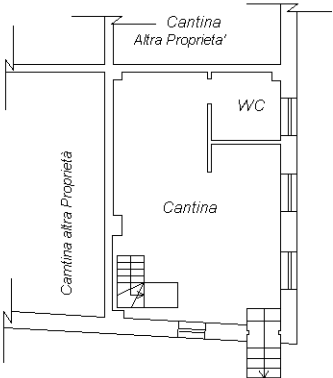

Ultima planimetria in atti