

ALLEGATO "A" Rep. n. 913
Pelle n. 642

Agenzia del Territorio
CATASTO FABBRICATI
Ufficio Provinciale di
Viterbo

Dichiarazione protocollata n. VT0016560 del 06/02/2009

Planimetria di u.i.u. in Comune di Latera

Via Delle Nazioni Unite

civ. SNC

Identificativi Catastali:

Sezione:

Foglio: 8

Particella: 1246

Subalterno: 15

Compilata da:
Pelo Antonio

Iscritto all'albo:
Geometri

Prov. Viterbo


N. 121

Scheda n. 1

Scala 1:200

PIANO TERRA

H= 2.80

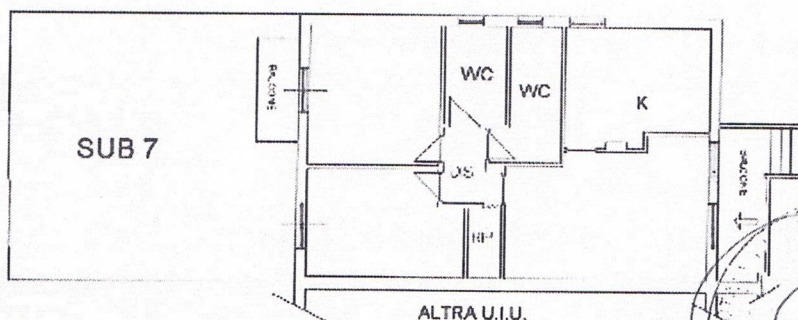

Polina Quind

Decorato M. G. d.

Catastro dei Fabbricati - Situazione al 23/11/2022 - Comune di LATERA (F467) - < Foglio 8 - Particella 1246 - Subalterno 7 > - U.i.u. grafata VIA DELLE NAZIONI UNITE, n. SNC Piano T