


VIA OTTOBONO DE' TERZI

Allegato all'atto con numero di raccolta 6197
F.to: Sette Antonio - Di Pietrantonio Giovanni
8 Guidalotti Umberto - Mastrotti Adele
GAZZILLI

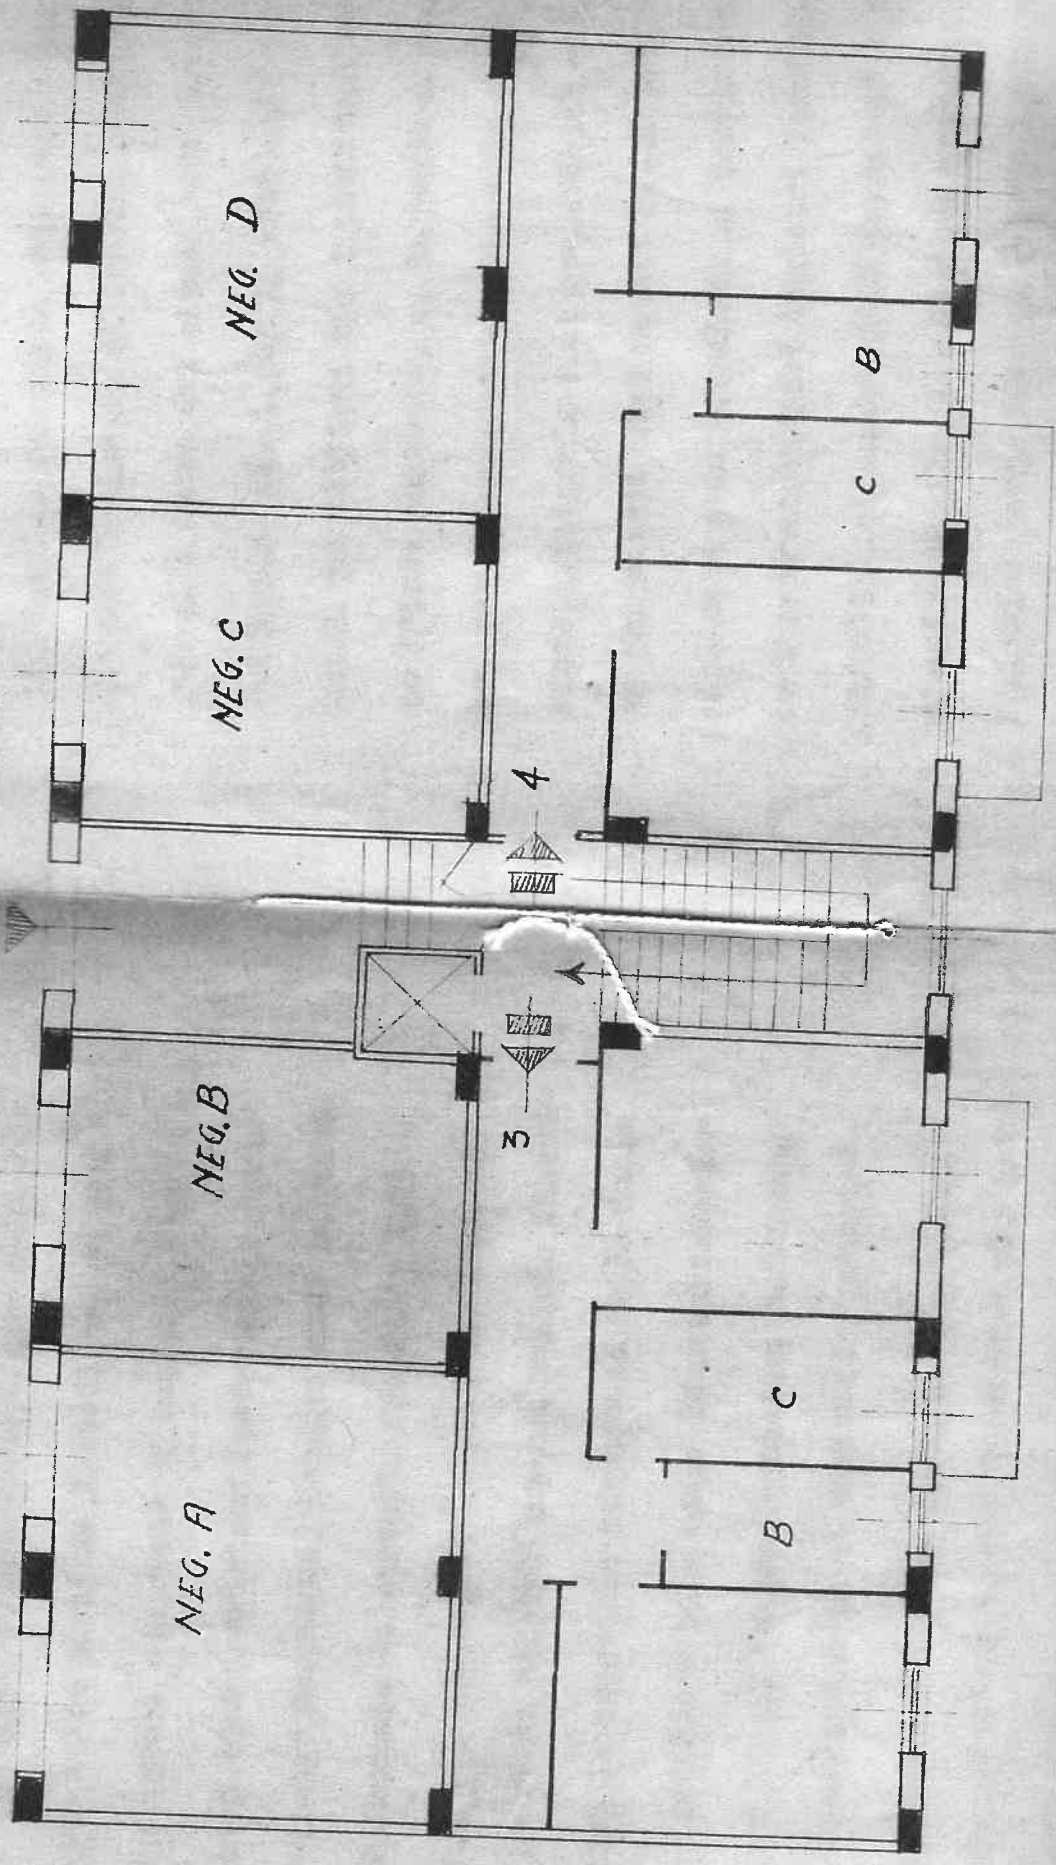

PIANO TERRENO
CORTILE