

MOD. AN (CEU)


LIRE 300

MINISTERO DELLE FINANZE

DIPARTIMENTO DEL TERRITORIO

CATASTO EDILIZIO URBANO (RDL 13-4-1939, n. 652)

Planimetria di u.i.u. in Comune di **SAN FELICE CIRCEO** via **DELLE BATTERIE** civ. **17**

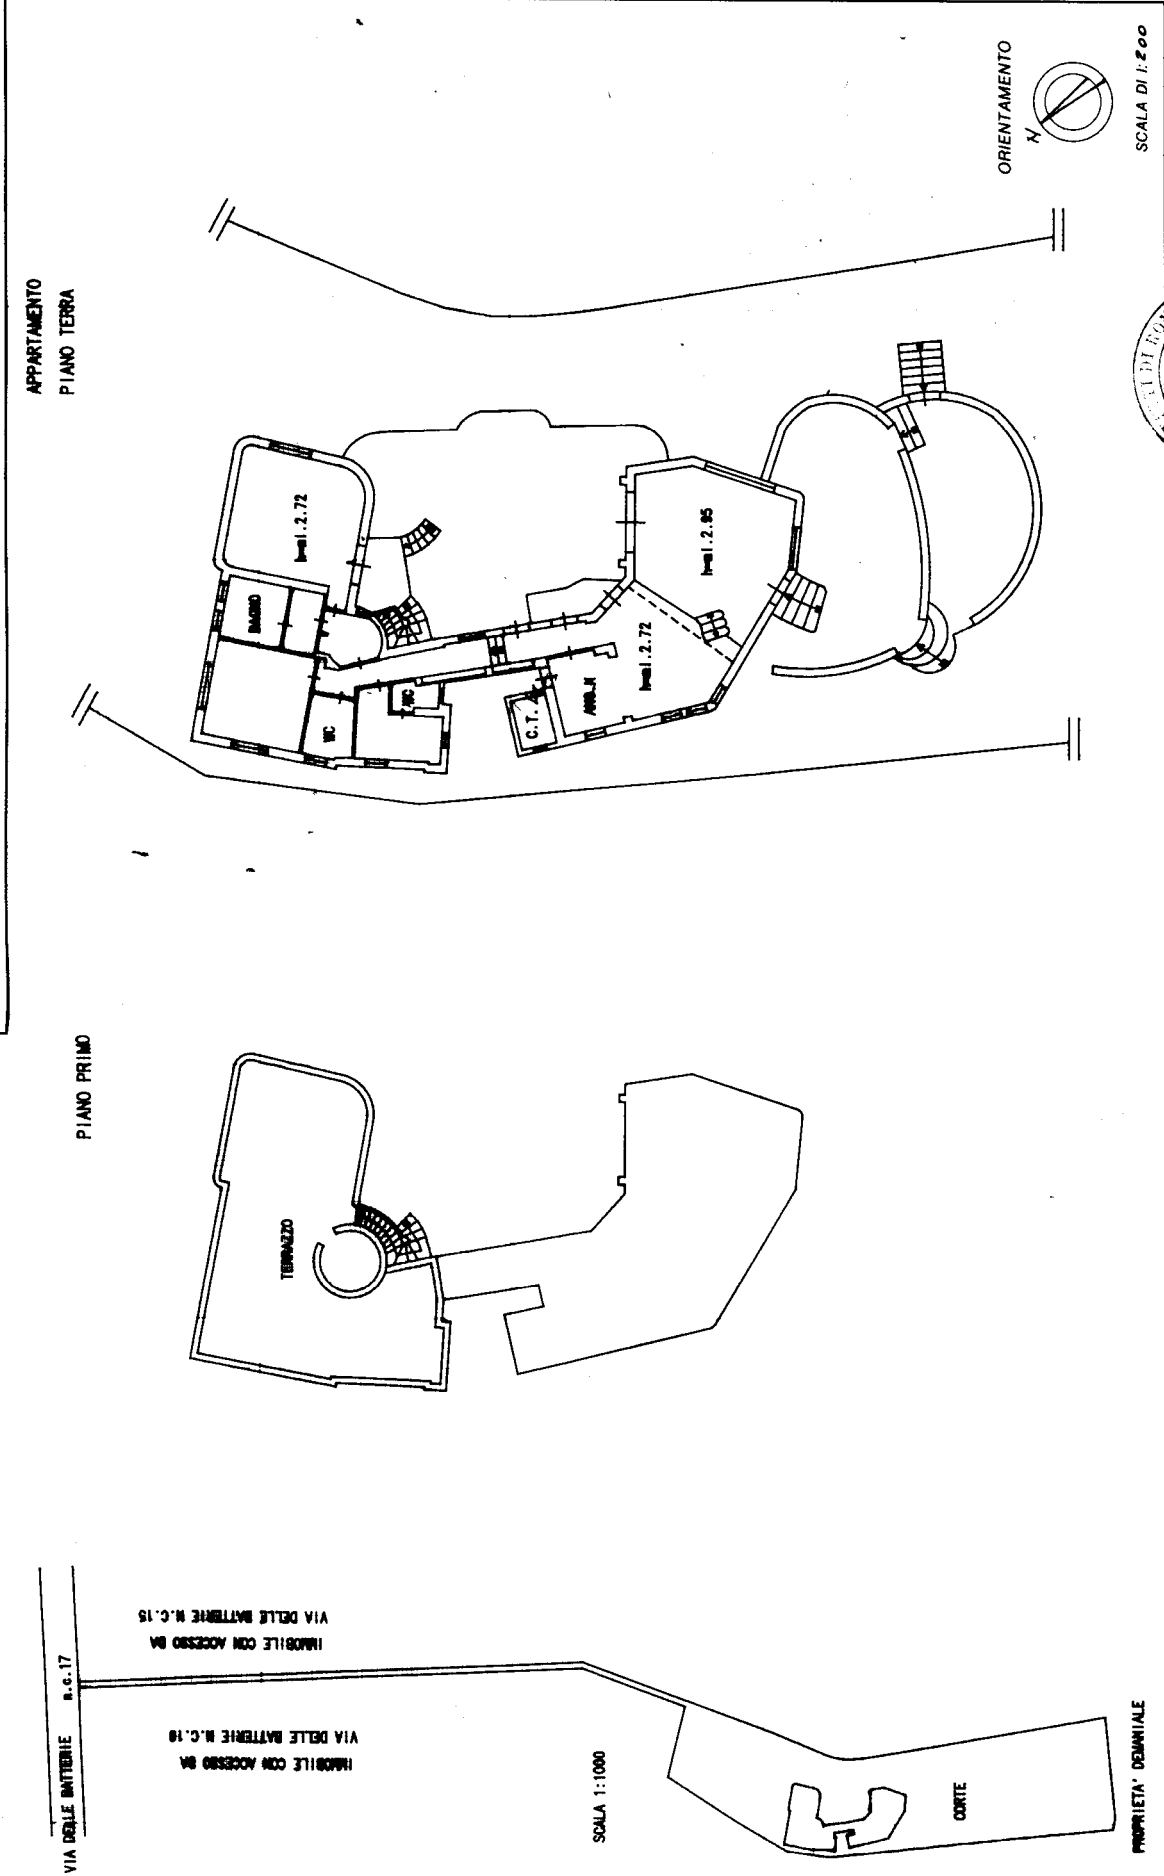

☐	Dichiarazione di N.C.	Compilata dal Architetto	RISERVATO ALL'UFFICIO
☒	Denuncia di variazione	(Titolo, cognome e nome) HANCIAGGI AURELIO	
		Iscritto all'albo dei Architetti	
		di Roma n. 6523	
		- Subalterno di 536	
		data 15-05-01	
		Firma Sanfelice Circeo	