


Agenzia delle Entrate
CATASTO FABBRICATI
Ufficio Provinciale di
Roma

Dichiarazione protocollo n. RM0417172del 18/08/2023	
Comune di Roma	
Viale Della Pineta Di Ostia	civ. 3
Identificativi Catastali:	Compilata da:
Sezione:	Caruso Laura
Foglio: 1087	Iscritto all'albo:
Particella: 21	Architetti
Subalterno: 6	Prov. Roma
	N. 19978

Planimetria
Scheda n. 1 Scala 1:100

ABITAZIONE
SCALA: A
PIANO: 2
INTERNO: 6
H= 3.45 m

PIAZZA GIULIANO DELLA ROVERE

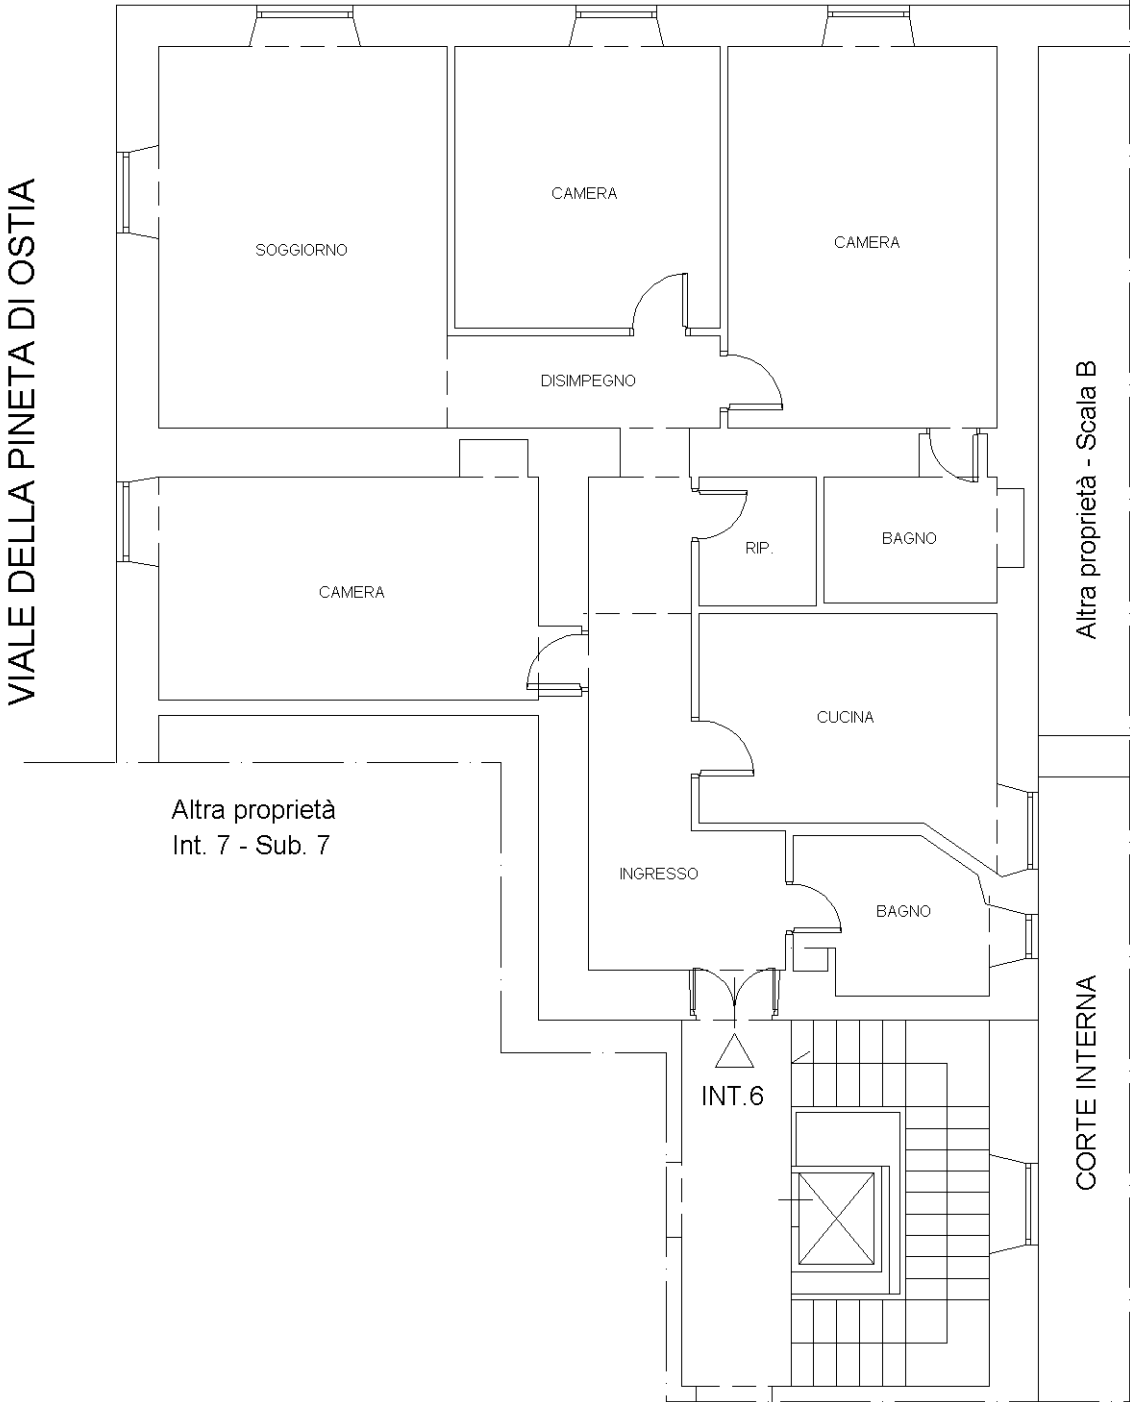

Catasto dei Fabbricati - Situazione al 13/12/2023 - Comune di ROMA(H501) - < Foglio 1087 - Particella 21 - Subalterno 6 >
VIALE DELLA PINETA DI OSTIA n. 3 Scala A Interno 6 Piano 2