

**Agenzia del Territorio
CATASTO FABBRICATI
Ufficio Provinciale di
Roma**

Dichiarazione protocollo n. RM0926911 del 07/12/2005.

Planimetria di u.i.u. in Comune di Roma

Via Monselice

civ. 5

Identificativi Catastali:

Sezione:
Foglio: 929
Particella: 273
Subalterno: 83

Compilata da:
Colaceci Antonio

Iscritto all'albo:
Geometri


Prov. Roma

N. 7285

Scheda n. 1

Scala 1:100

**PIANO S1
Box auto n. 3-4
H= ml. 3,75**

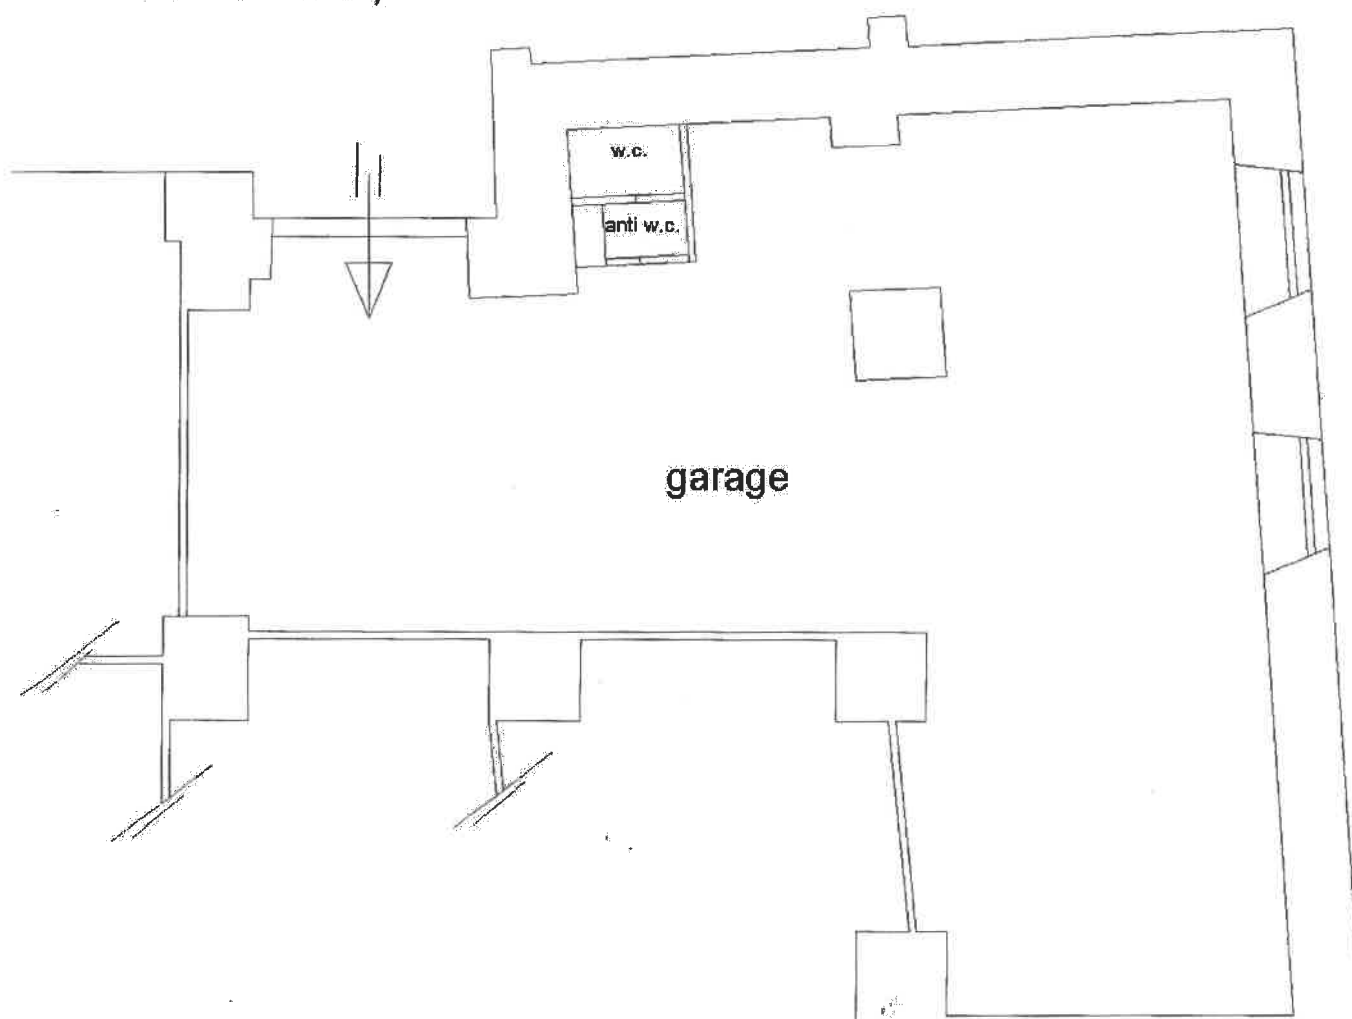

Nord

Catasto dei Fabbricati - Situazione al 09/03/2012 - Comune di ROMA (H.501) - Foglio: 929 Particella: 273 - Subalterno 83 - VIA MONSELICE n. 5 piano: S1 interno: 3/4;

Ultima Planimetria2 in atti

Data: 09/03/2012 - n. RM0259585 - Richiedente VITALE

Tot schede: 1 - Formato di acq.: A4(210x297) - Fatt. di scala: 1:1