

Agenzia delle Entrate
CATASTO FABBRICATI
Ufficio Provinciale di
L' Aquila

Dichiarazione protocollo n. AQ0003040 del 10/01/2014

Planimetria di u.i.u. in Comune di Tornimparte

Via Colle Farelli

civ. 6

Identificativi Catastali:

Sezione:

Foglio: 7

Particella: 1256

Subalterno: 3

Compilata da:

Di Prospero Valter

Iscritto all'albo:
Geometri


Prov. L' Aquila

N. 1428


Scheda n. 1

Scala 1:200

PIANO SEMINTERRATO

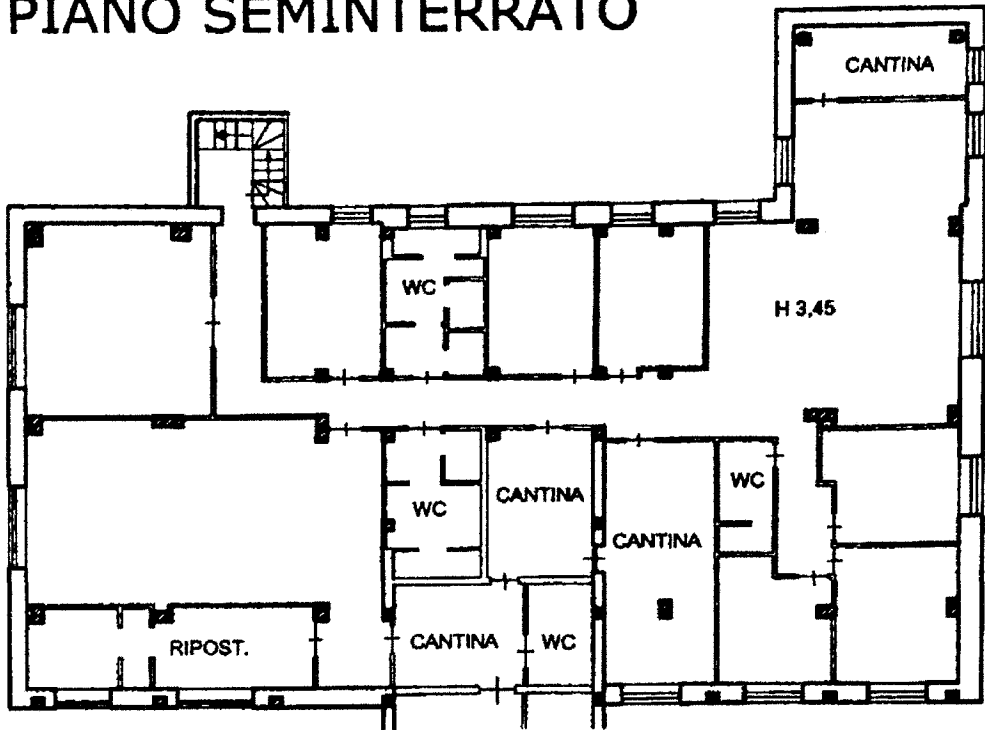

PIANO TERRA

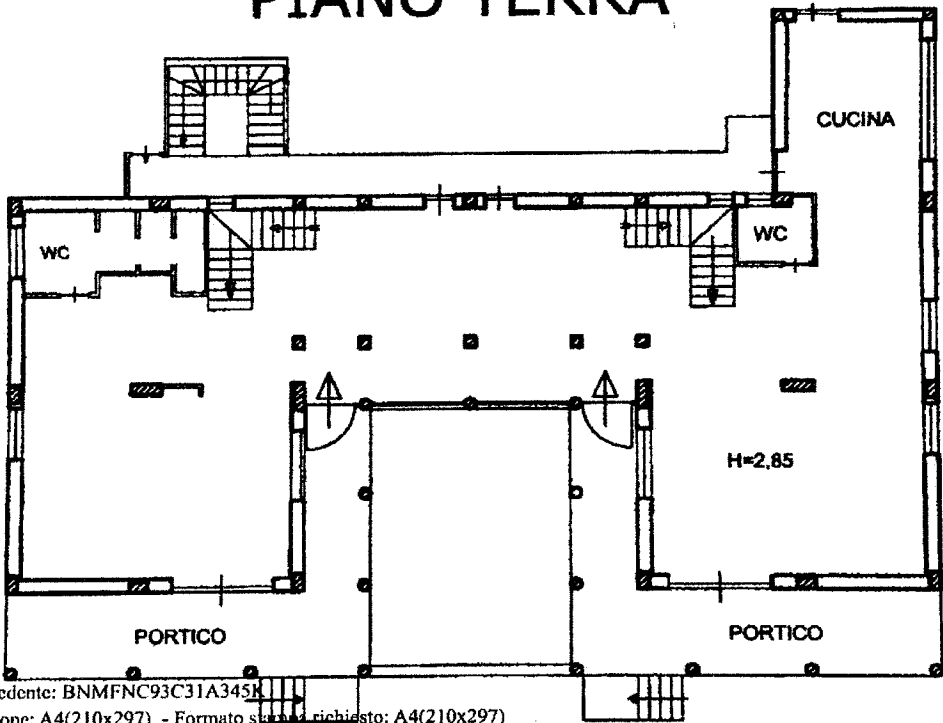

Ultima planimetria in atti

Data: 09/10/2024 - n. T290664 - Richiedente: BNMENC93C31A345K

Totale schede: 2 - Formato di acquisizione: A4(210x297) - Formato scheda richiesto: A4(210x297)

Agenzia delle Entrate
CATASTO FABBRICATI
Ufficio Provinciale di
L' Aquila

Dichiarazione protocollo n. AQ0003040 del 10/01/2014

Planimetria di u.i.u. in Comune di Tornimparte

Via Colle Farelli

civ. 6

Identificativi Catastali:

Sezione:

Foglio: 7

Particella: 1256

Subalterno: 3

Compilata da:

Di Prospero Valtor

Iscritto all'albo:
Geometri


Prov. L' Aquila

N. 1428


Scheda n. 2

Scala 1: 200

PIANO PRIMO

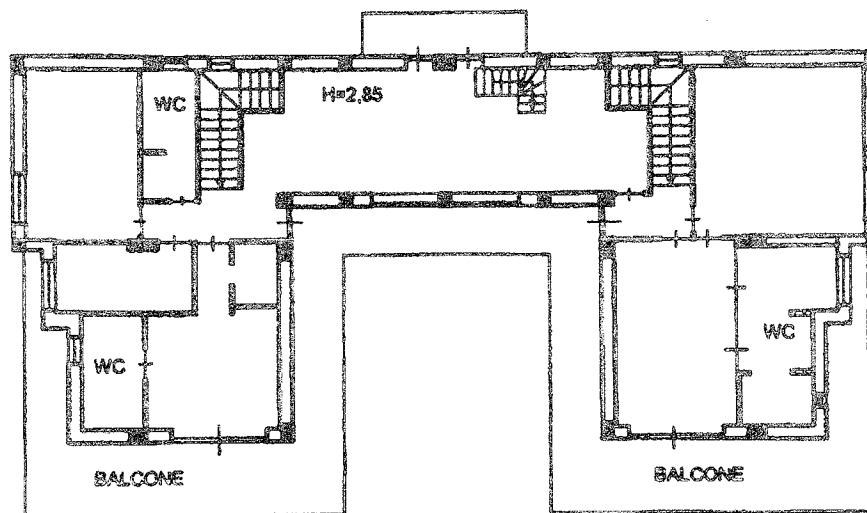

PIANO SECONDO

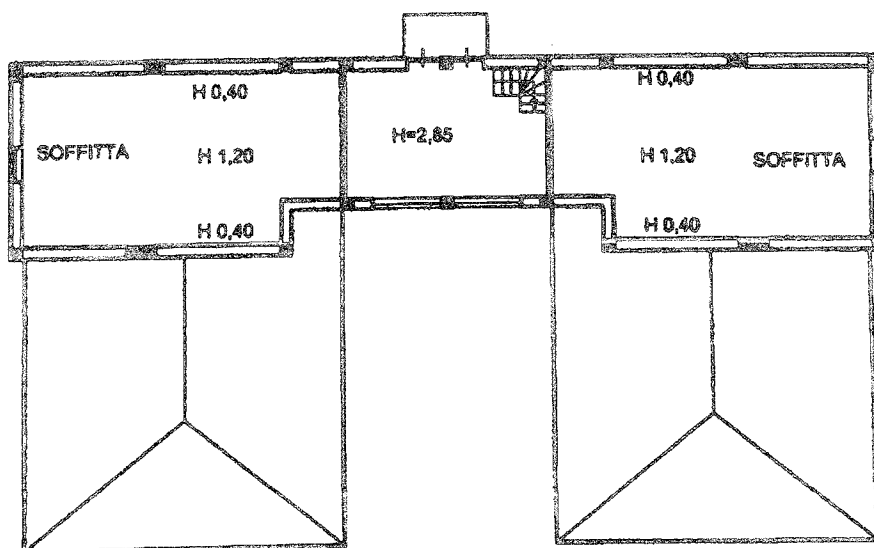

Ultima planimetria in atti

Data: 09/10/2024 - n. T290664 - Richiedente: BNMFC93C31A345K

Totale schede: 2 - Formato di acquisizione: A4(210x297) - Formato stampa richiesto: A4(210x297)

Catasto dei Fabbricati - Situazione al 09/10/2024 - Comune di TORNIMPARTE(L227) - < Foglio 7 - Particella 1256 - Subalterno 3 >
VIA COLLE FARELLI n. 6 Piano SI-T - I-2