

Ultima planimetria in atti

Agenzia delle Entrate
CATASTO FABBRICATI
Ufficio provinciale di Roma

Dichiarazione protocollo n. RM0557376 del 27/08/2025
Comune di Roma
Via Gais (casal Palocco)

Planimetria
Scala 1:100

civ. 19-17


Identificativi Catastali:
Sezione: 1121
Foglio: 543
Particella: 1
Subalterno: 1

Compilata da:
Pasano Flavio
Iscritto all'albo:
Architetti
Prov. Roma

N. 26090


VILLINO
PIANO TERRA
H: 2,75 mt

DISTACCO CON FABBRICATO PER USO ABITAZIONE

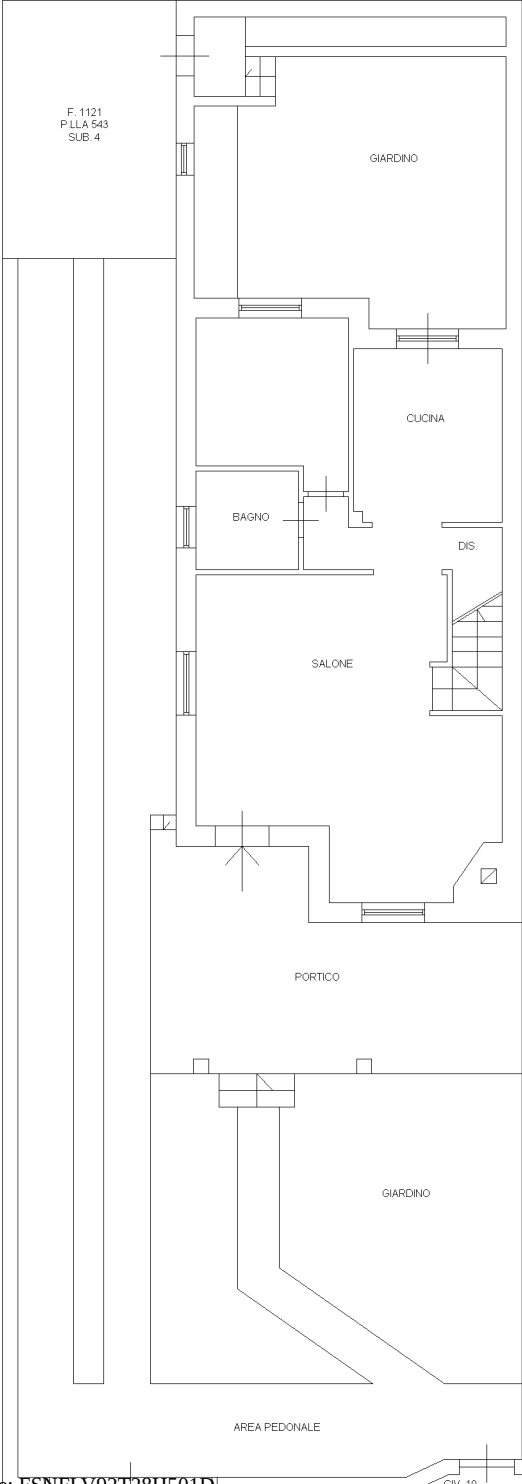

VILLINO
PIANO PRIMO
Hm: 2,80 mt

DISTACCO CON FABBRICATO PER USO ABITAZIONE

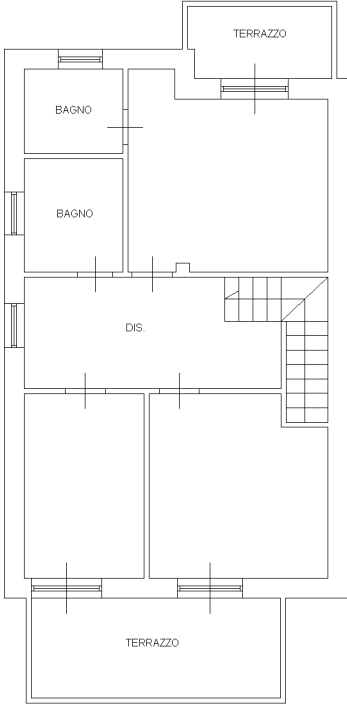

ALTRA U.I.U.