

**Agenzia delle Entrate
CATASTO FABBRICATI
Ufficio Provinciale di
Roma**

Dichiarazione protocollo n. RM0196141asi 16/05/2022

Comune di Roma

Via Tarcento

civ. 14

Identificativi Catastali:

Sesione:

Foglio: 607

Particella: 289

Subalterno: 70

Compilata da:
Dipietra Simone

Iscritto all'albo:
Geometri

Prov. Roma

N. 9194

planimetria


bed n. 1

Scala 1:100

ABITAZIONE
Piano Quarto
Pal. B Sc. D
Int. 14 H= 3,00

appartamento interno 15

Via Tarcento

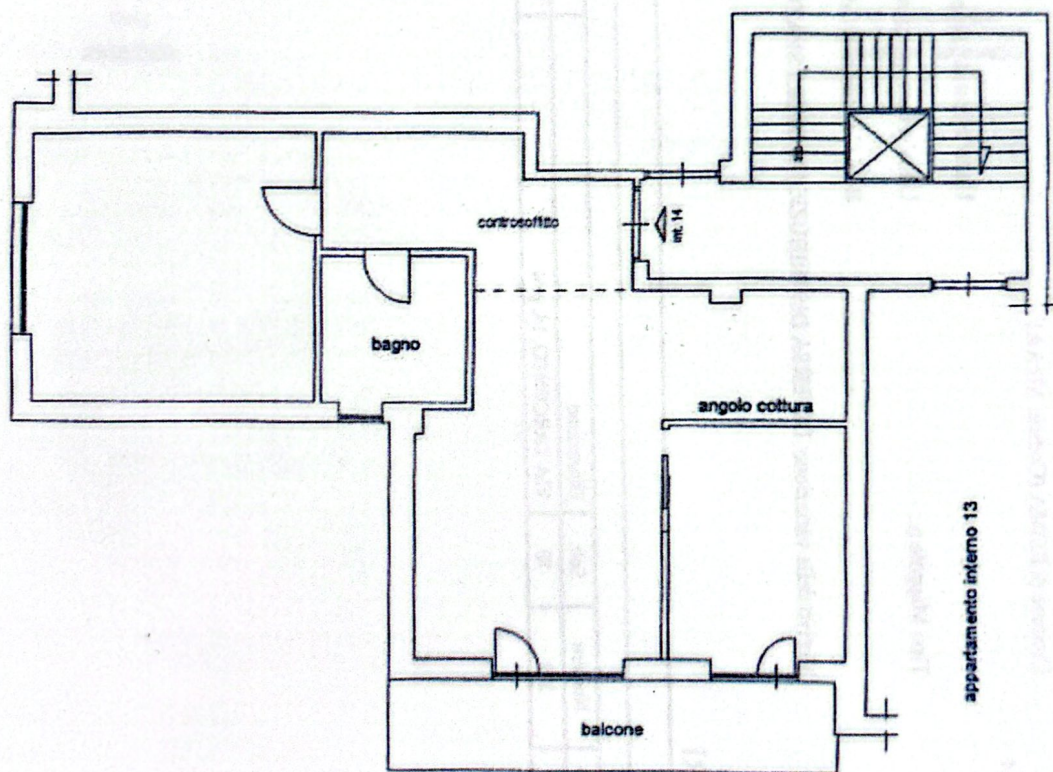

distacco altro condominio

appartamento interno 13



planimetria in atti