

Ultima planimetria in atti

Agenzia delle Entrate
CATASTO FABBRICATI
Ufficio provinciale di Roma


Dichiarazione protocollo n. RM0106737 del 12/03/2018
Planimetria di u.i.u. in Comune di Roma
Viale Della Vittoria

civ. 21

Identificativi Catastali:
Sezione: 1087
Particella: 128
Subalterno: 1

Compilata da:
Lupardi Giuseppe
Iscritto all'albo:
Architetti
Prov. Roma
N. 4766

Scheda 1 - Scala 1:100

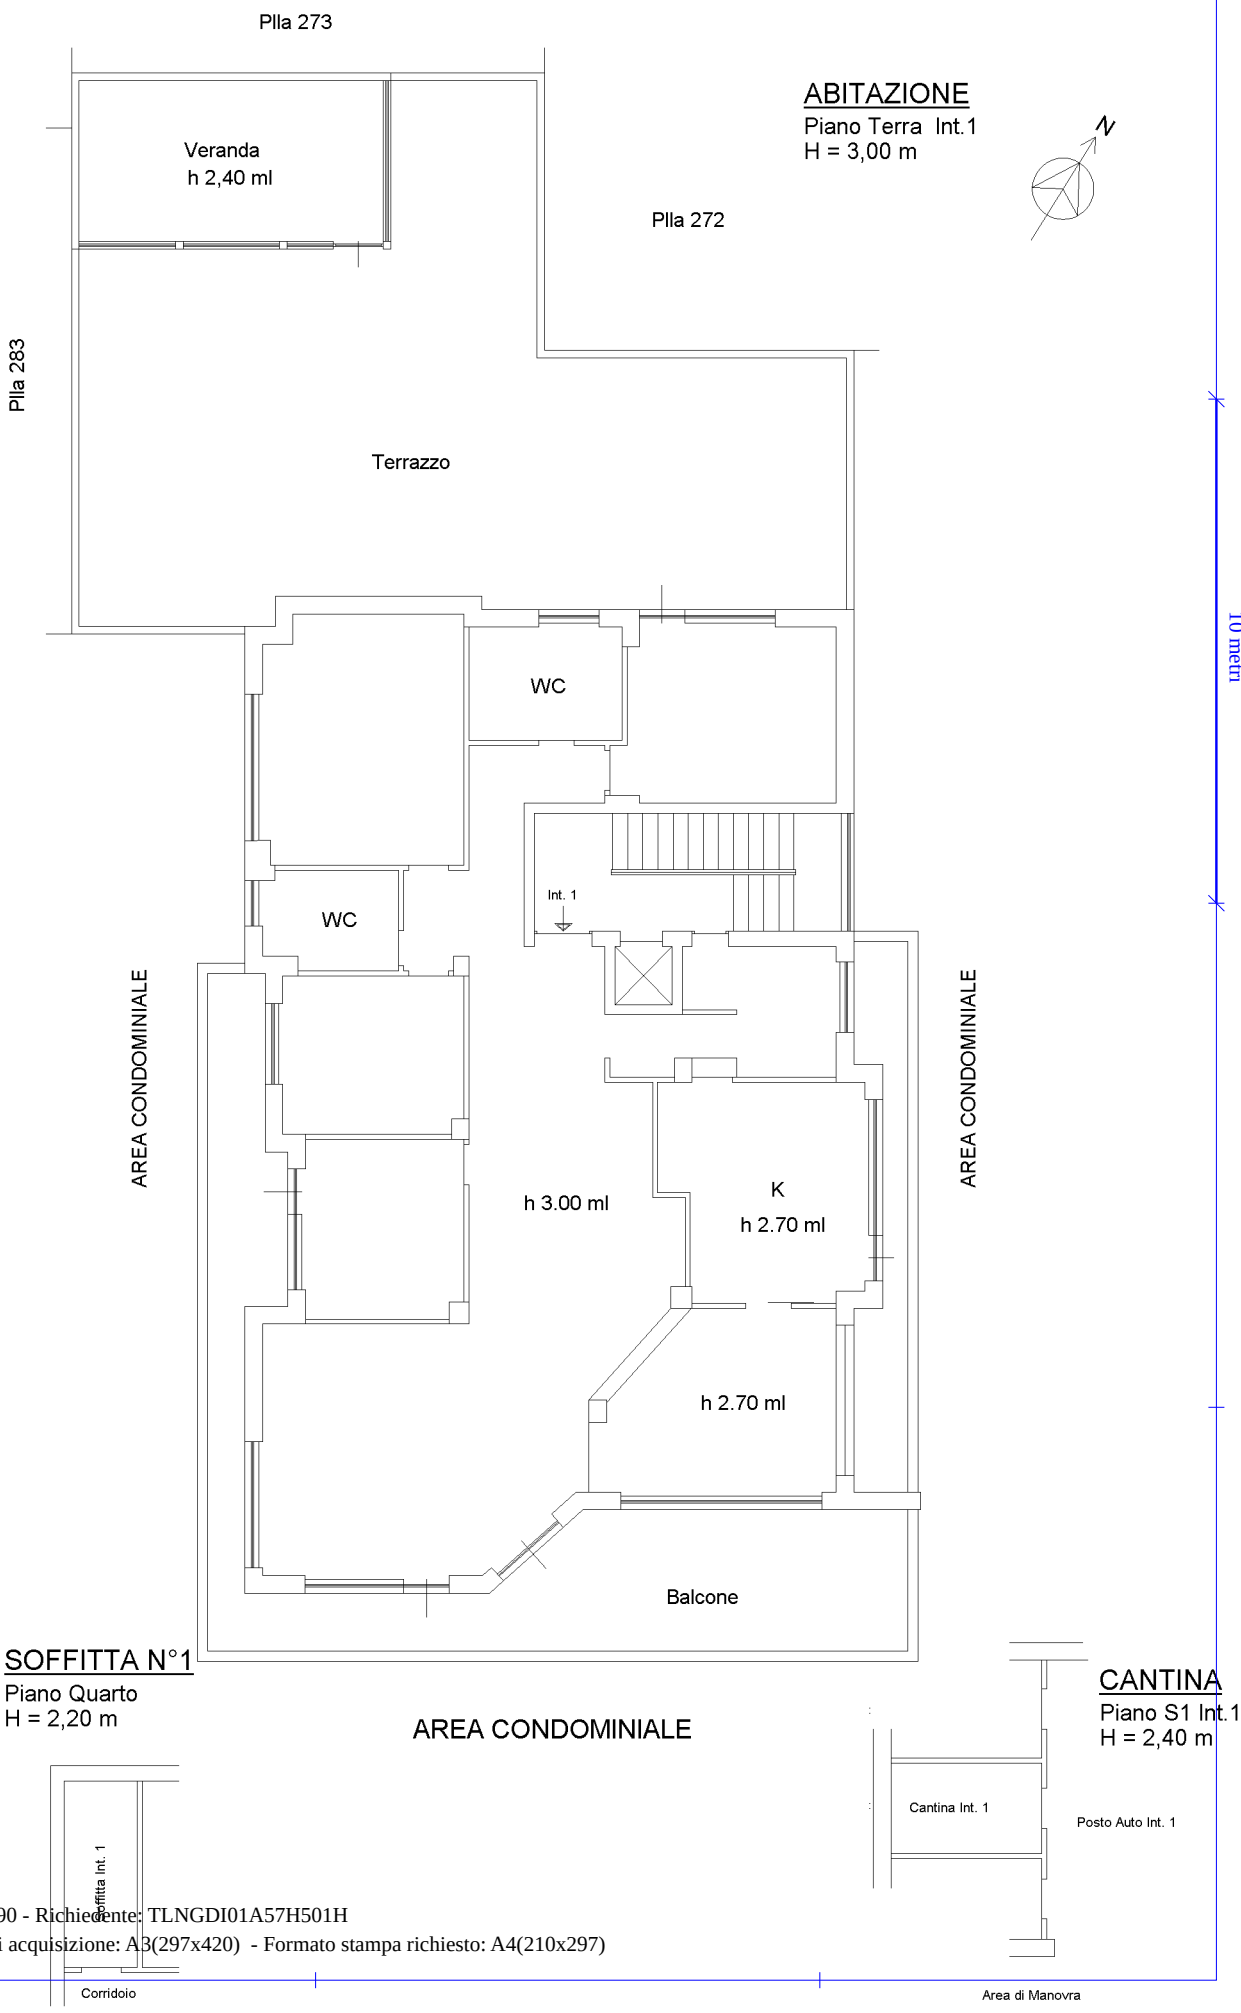

10 metri