


Agenzia delle Entrate
CATASTO FABBRICATI
Ufficio Provinciale di
Roma


Dichiarazione protocollo n. RM0121191del 20/03/2019	
Planimetria di u.i.u. in Comune di Roma	
Via Valdaora civ. 36	
Identificativi Catastali:	Compilata da:
Sezione:	Dipietra Simone
Foglio: 1117	Iscritto all'albo:
Particella: 2894	Geometri
Subalterno: 559	Prov. Roma N. 09194

Scheda n. 1 Scala 1:200

Abitazione
Piano Terra
Int.14
H= 2,70 m

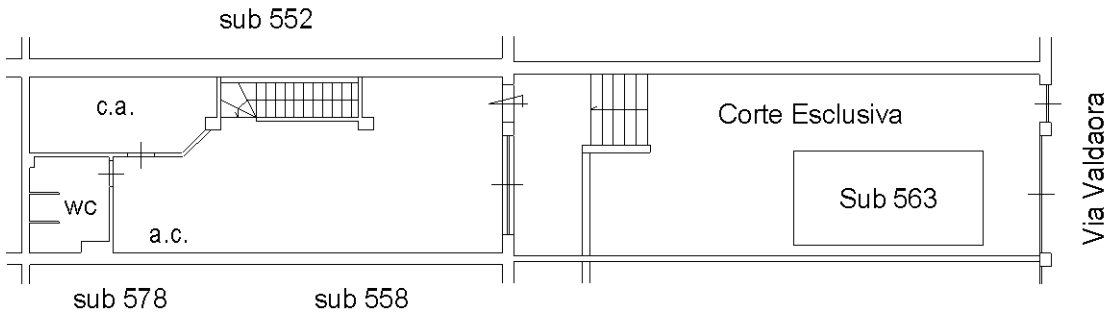

Cantina
Piano S1
H= 2,60 m

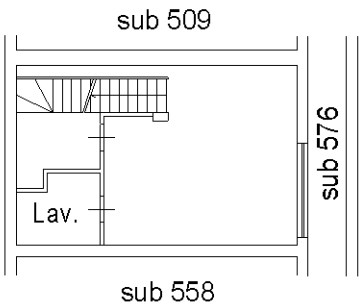

Ultima planimetria in atti