


Agenzia del Territorio
CATASTO FABBRICATI
Ufficio Provinciale di
Roma

Dichiarazione protocollo n. RM0440822del 08/06/2004	
Planimetria di u.i.u. in Comune di Roma	
Via Ferdinando Acton	civ. 21
Identificativi Catastali:	Compilata da:
Sezione:	Falcone Fabrizio
Foglio: 1097	Iscritto all'albo:
Particella: 19	Ingegneri
Subalterno: 507	Prov. Roma
	N. 16671

Scheda n. 1 Scala 1:100

APPARTAMENTO
PALAZZINA RAPALLO
PIANO 5
SCALA 6 INT.11
H=3.05m

AREA CONDOMINIALE

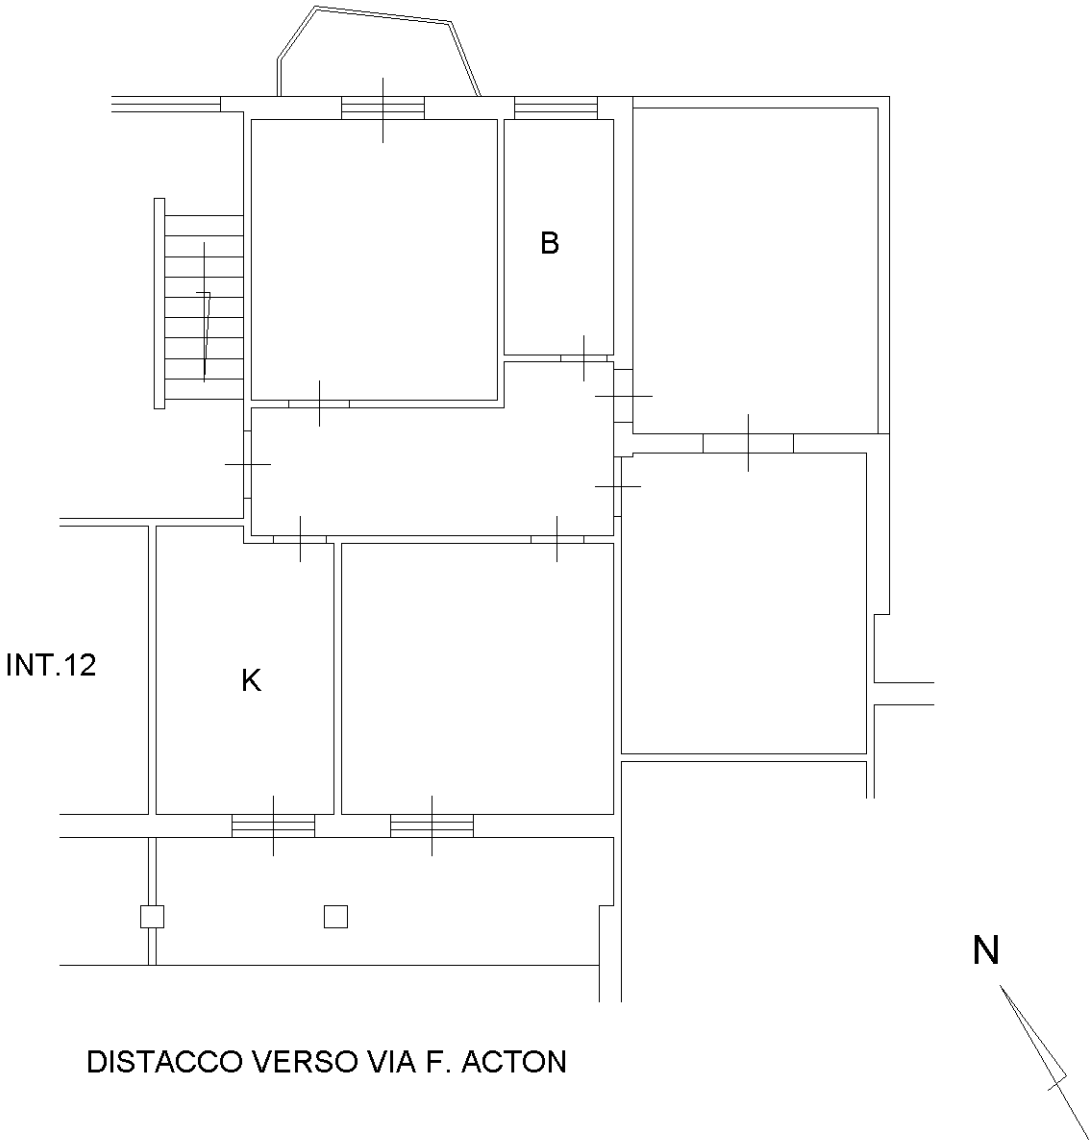

Ultima planimetria in atti