



Agenzia del Territorio
CATASTO FABBRICATI
Ufficio Provinciale di
Roma

Dichiarazione protocollo n. RM0142438del 08/02/2012	
Planimetria di u.i.u. in Comune di Pomezia	
Via Ofanto	civ. CM
Identificativi Catastali:	Compilata da:
Sezione:	Grego Gianna
Foglio: 4	Iscritto all'albo:
Particella: 3097	Architetti
Subalterno: 12	Prov. Roma
	N. 11935

Scheda n. 1 Scala 1:100

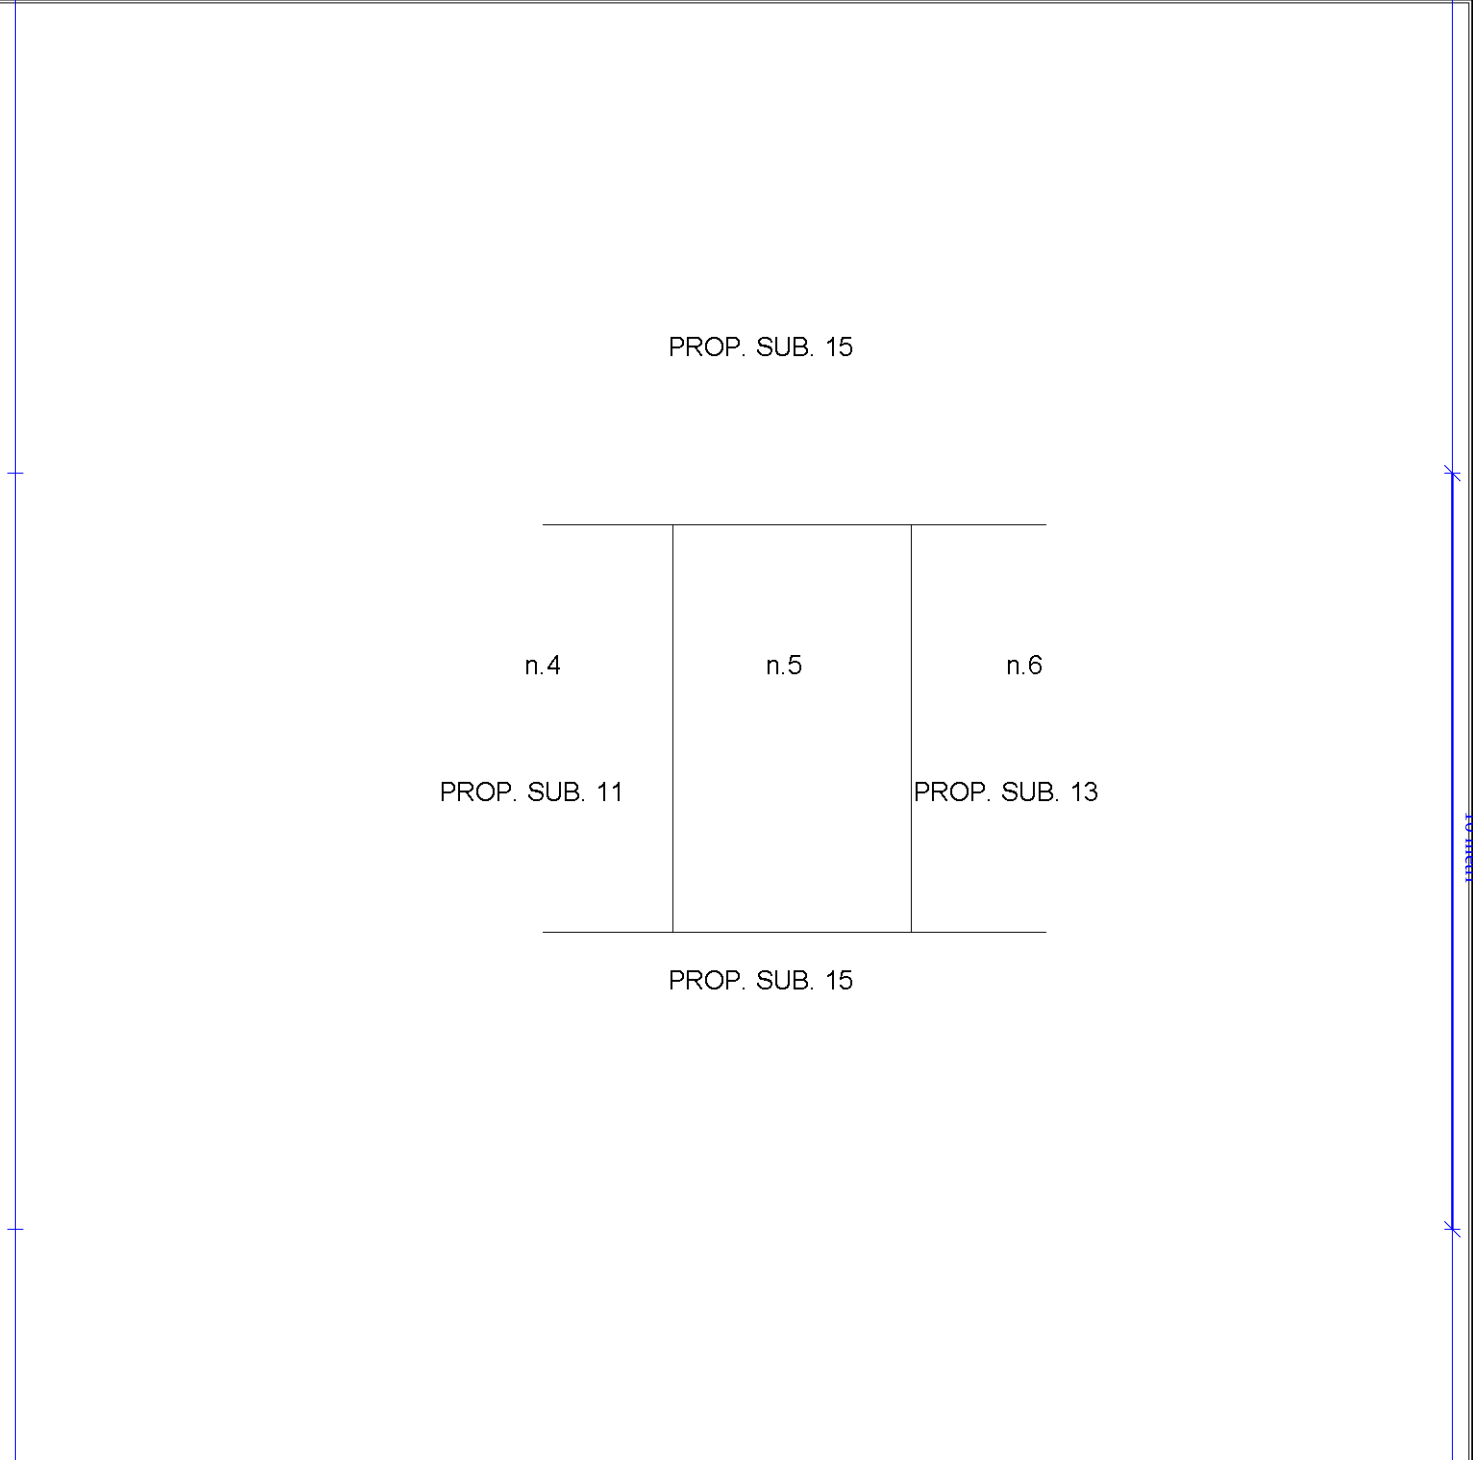

POSTO AUTO PIANO TERRA

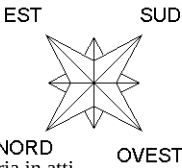

Ultima planimetria in atti