
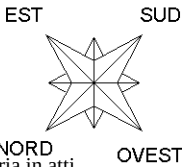


Agenzia del Territorio
CATASTO FABBRICATI
Ufficio Provinciale di
Roma

Dichiarazione protocollo n. RM0142438del 08/02/2012	
Planimetria di u.i.u. in Comune di Pomezia	
Via Ofanto	civ. CM
Identificativi Catastali:	Compilata da: Grego Gianna
Sezione:	Iscritto all'albo: Architetti
Foglio: 4	
Particella: 3097	Prov. Roma
Subalterno: 5	N. 11935

Scheda n. 1 Scala 1:100

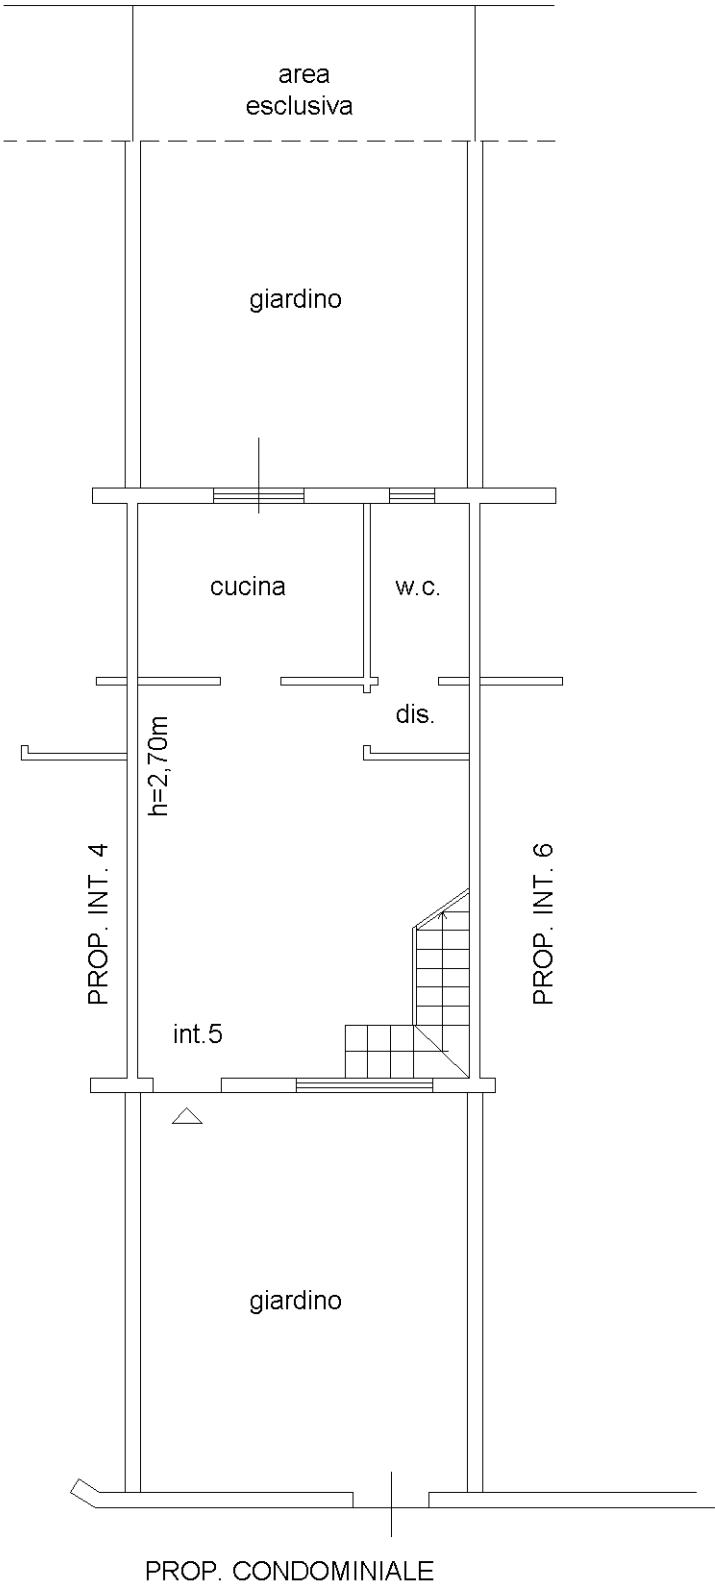


Ultima planimetria in atti

ABITAZIONE PIANO TERRA


Agenzia del Territorio
CATASTO FABBRICATI
Ufficio Provinciale di
Roma

Dichiarazione protocollo n. RM0142438del 08/02/2012	
Planimetria di u.i.u. in Comune di Pomezia	
Via Ofanto	civ. CM
Identificativi Catastali:	Compilata da: Grego Gianna
Sezione:	Iscritto all'albo: Architetti
Foglio: 4	
Particella: 3097	
Subalterno: 5	Prov. Roma N. 11935

Scheda n. 2 Scala 1:100

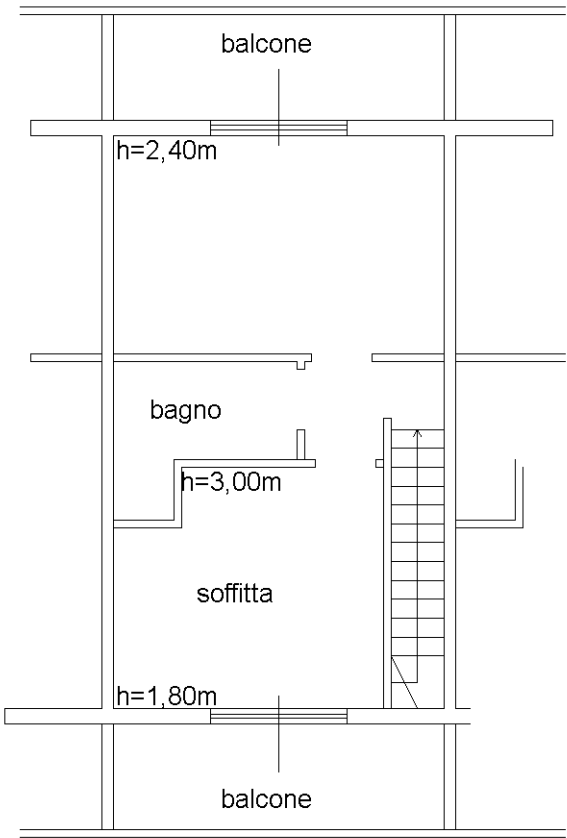

ABITAZIONE PIANO PRIMO

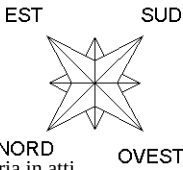

Ultima planimetria in atti