

Agenzia delle Entrate
CATASTO FABBRICATI
Ufficio Provinciale di
Roma

Dichiarazione protocollo n. RM01371111del 13/04/2021

Comune di Roma

Via Degli Aldobrandini

civ. 37-A

Identificativi Catastali:

Sezione:

Foglio: 1085

Particella: 81

Subalterno: 503

Compilata da:

Gaetani Valerio

Iscritto all'albo:

Geometri

Prov. Roma

N. 9892

Planimetria


Scheda n. 1

Scala 1:200

NEGOZIO

PIANO TERRA

DISTACCO SU PIAZZA DI TOR SAN MICHELE

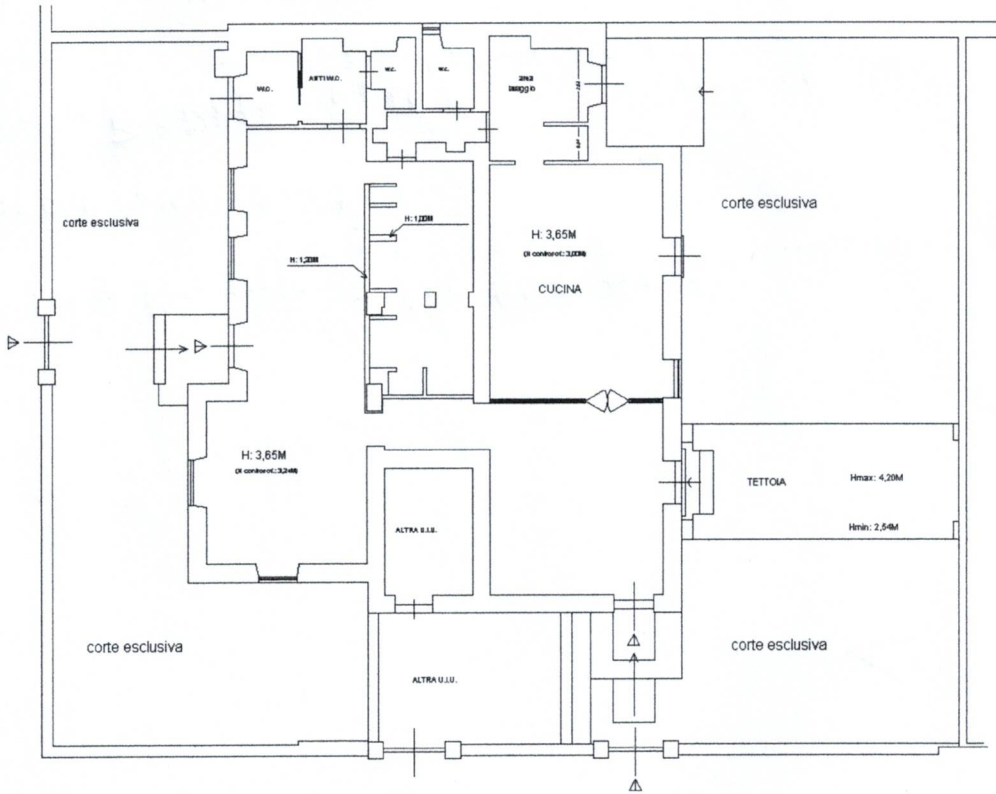

DISTACCO SU VIA DEGLI ALDOBRANDINI



Ultima planimetria in atti

Data: 02/03/2026 - n. T37333 - Richiedente: FSNFLV92T28H501D

Totale schede: 1 - Formato di acquisizione: A4(210x297) - Formato stampa richiesto: A4(210x297)