

Agenzia delle Entrate
CATASTO FABBRICATI
Ufficio Provinciale di
Roma


Dichiarazione protocollo n. RM0020403 del 14/01/2016
 Planimetria di u.i.u. in Comune di Roma

civ. 13

N. 14570

Scala 1:100

ABITAZIONE
PIANO PRIMO INT. 5

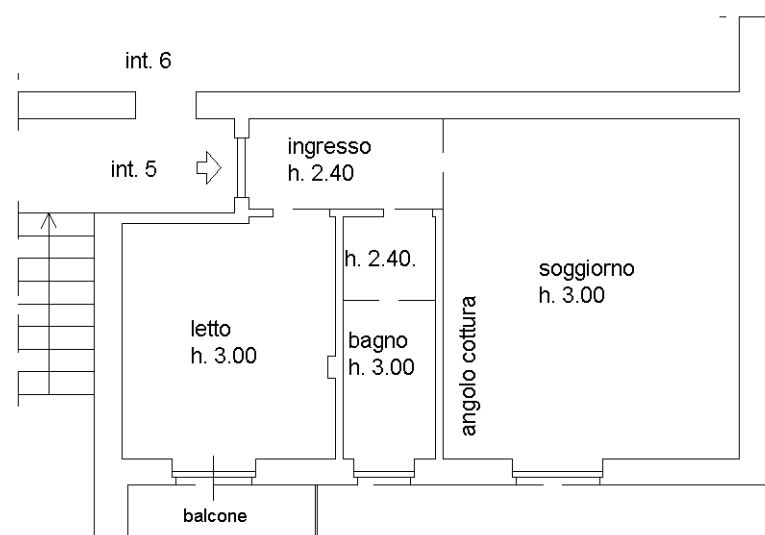

DISTACCO SU ALTRA PROPRIETÀ*

DISTACCO SU ALTRA PROPRIETA'

ORIENTAMENTO

