

Agenzia delle Entrate
CATASTO FABBRICATI
Ufficio Provinciale di
Roma

Dichiarazione protocollo n. RM0116333 del 01/04/2022

Comune di Roma

Viale Paolo Orlando

civ. 18

Identificativi Catastali:

Sezione:

Foglio: 1099

Particella: 81

Subalterno: 510

Compilata da:

Costantini Agostino

Iscritto all'albo:
Architetti

Prov. Roma

N. 24324


Planimetria

Scheda n. 1

Scala 1:200

PIANO TERRA
LOCALE COMMERCIALE

Fg. 1099 P.IIa 81 Sub 510 porzione di U.I.U.
unita di fatto alla P.IIa 81 Sub 8

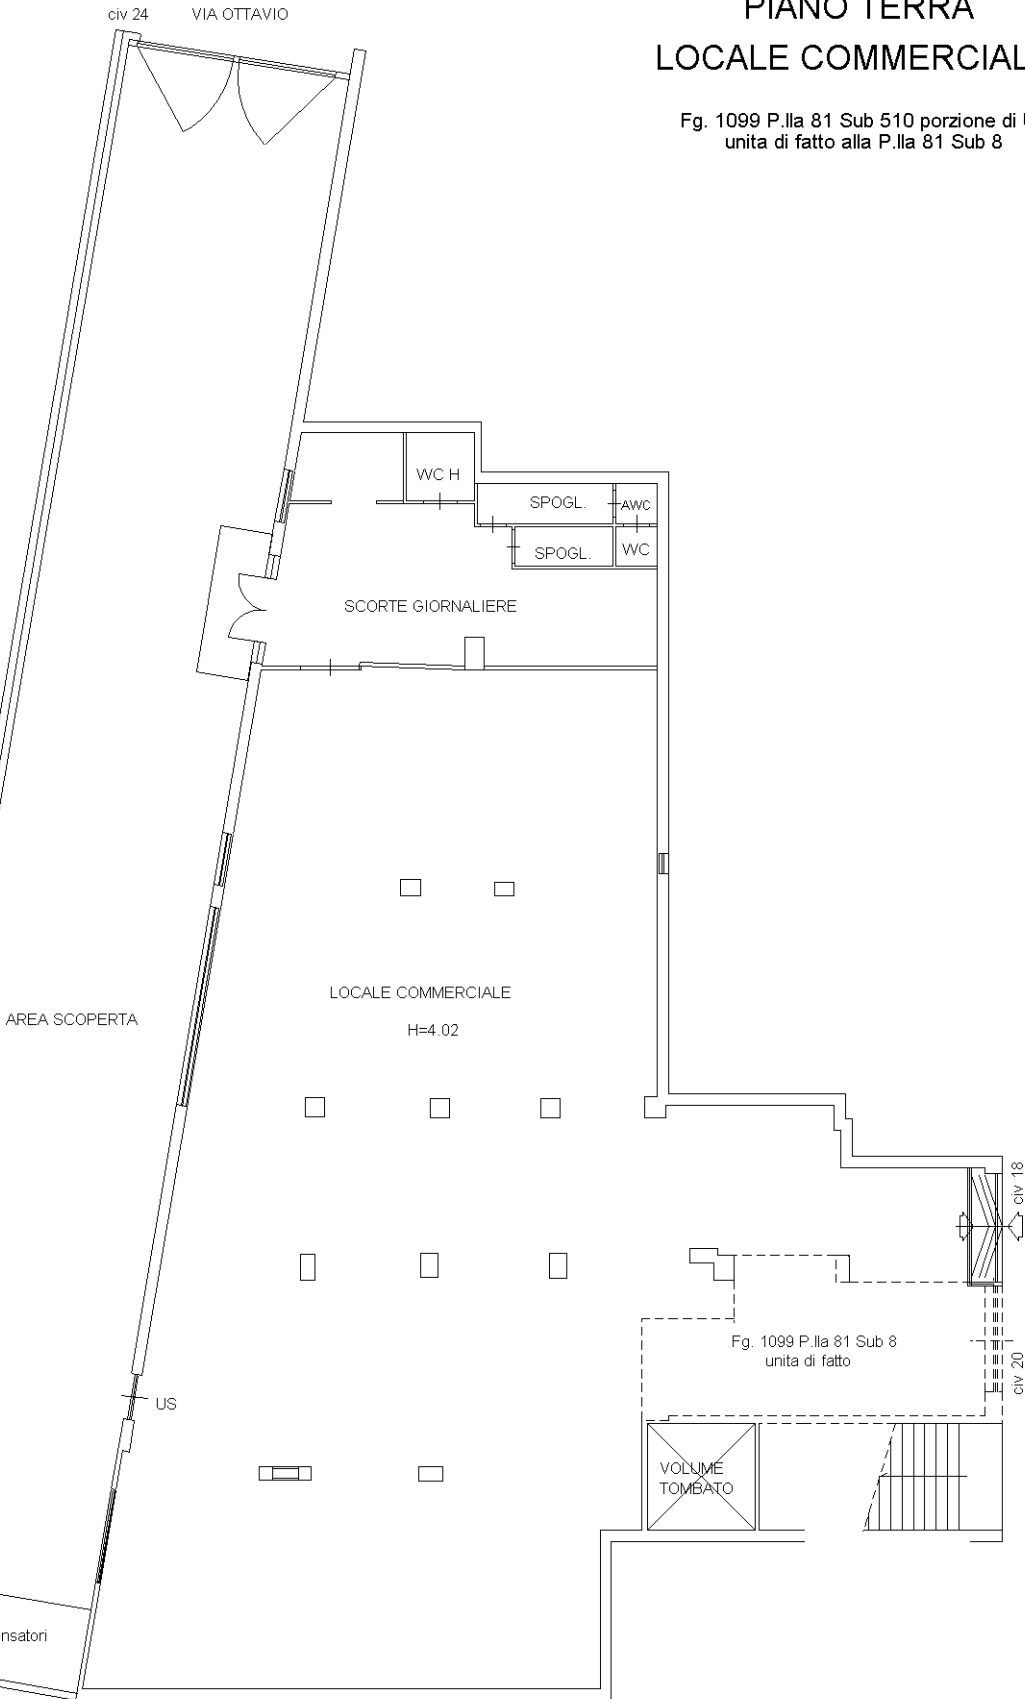

Ultima planimetria in atti