

Agenzia delle Entrate
CATASTO FABBRICATI
Ufficio Provinciale di
Roma

Dichiarazione protocollo n. RM0510470 del 24/07/2015

Planimetria di u.i.u. in Comune di Roma

Via Dei Panfili

civ. 104

Identificativi Catastali:

Sezione:

Foglio: 1079

Particella: 121

Subalterno: 18

Compilata da:
De Rosa Simone

Iscritto all'albo:
Geometri

Prov. Roma

N. 08979


Scheda n. 1

Scala 1:200

ABITAZIONE

PIANO QUINTO, INT. 17


H = 3,00

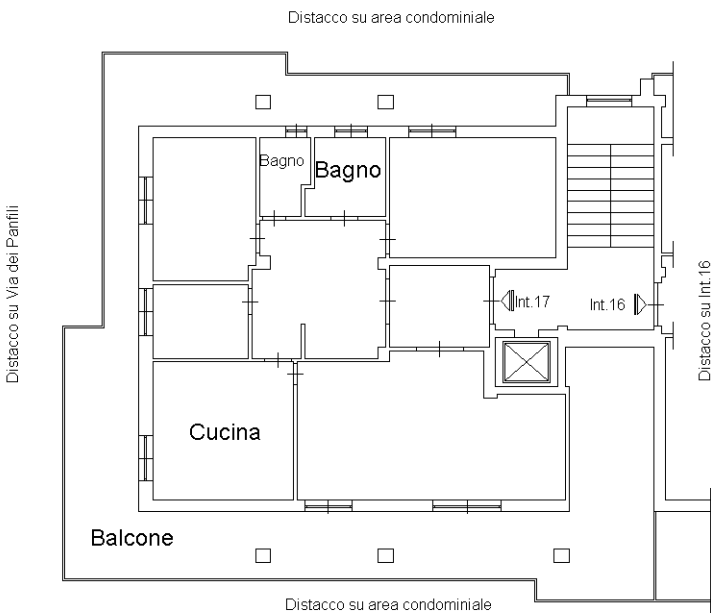

CANTINA

PIANO SEMINTERRATO, N. 17

H = 2,40

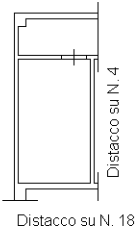

Ultima planimetria in atti