


Agenzia del Territorio
CATASTO FABBRICATI
Ufficio Provinciale di
Roma

Dichiarazione protocollo n. RM0810988del 03/07/2007	
Planimetria di u.i.u. in Comune di Roma	
Viale Dei Promontori	civ. 428
Identificativi Catastali:	Compilata da:
Sezione:	Apuzzo Luigi
Foglio: 1080	Iscritto all'albo:
Particella: 229	Geometri
Subalterno: 19	Prov. Roma
	N. 8472

Scheda n. 1 Scala 1:100

PIANO QUARTO
ABITAZIONE H=3,00m.

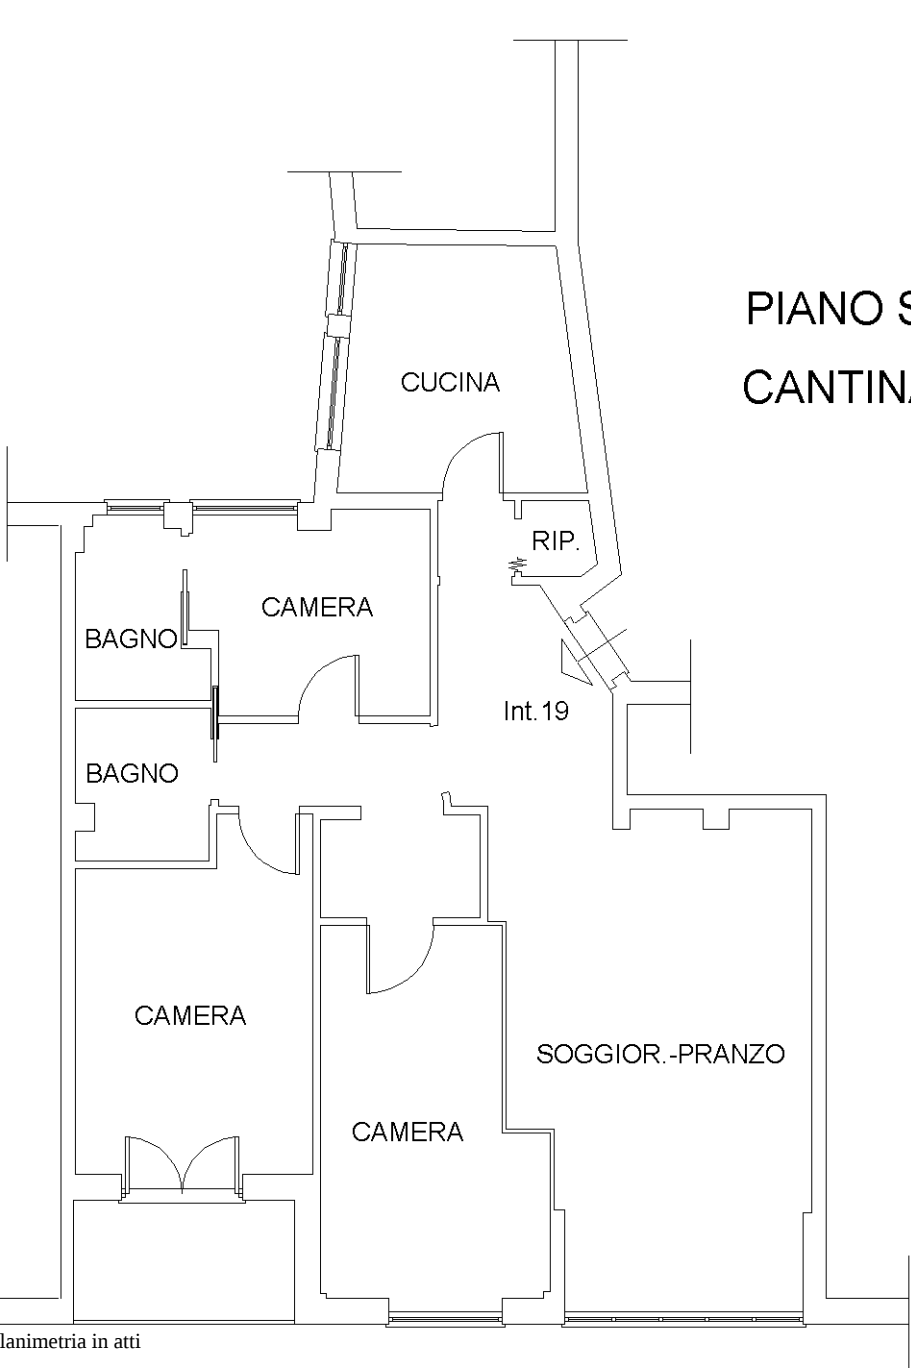

PIANO SEMINTERRATO
CANTINA 19/A H=2,70m.

