


Agenzia delle Entrate
CATASTO FABBRICATI
Ufficio Provinciale di
Roma

Dichiarazione protocollo n. RM0385462del 03/09/2018	
Planimetria di u.i.u. in Comune di Roma	
Via Capo Bonifati	civ. 34
Identificativi Catastali:	Compilata da:
Sezione:	Fiorucci Ferruccio
Foglio: 1088	Iscritto all'albo:
Particella: 97	Geometri
Subalterno: 7	Prov. Roma
	N. 8591


Scheda n. 1 Scala 1:100

Piano Secondo

Abitazione - Int.4 - H=3,00m

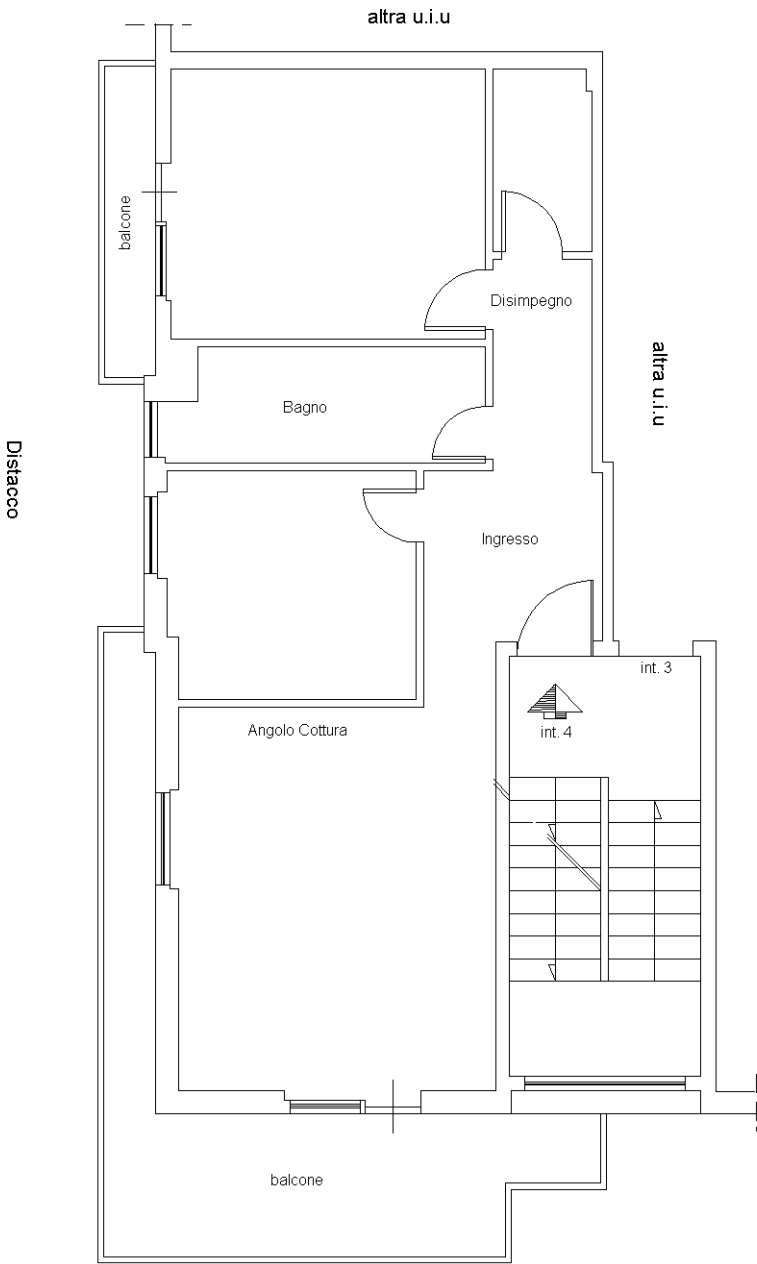

VIA CAPO BONIFATI n. 34

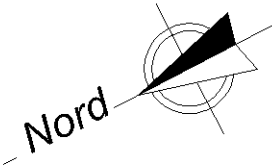

Ultima planimetria in atti