

**Agenzia delle Entrate
CATASTO FABBRICATI**
Ufficio Provinciale di
Roma

Dichiarazione protocollo n. RM0014796 del 16/01/2017

Planimetria di u.i.u. in Comune di Roma

Via Della Paranzella

civ. 28-32

Identificativi Catastali:

Sezione:

Foglio: 1085

Particella: 315

Subalterno: 1

Compilata da:

Tornillo Alessio

Iscritto all'albo:
Geometri


Prov. Roma

N. 9288


Scheda n. 1

Scala 1:100

**Negozio
Piano Terra**

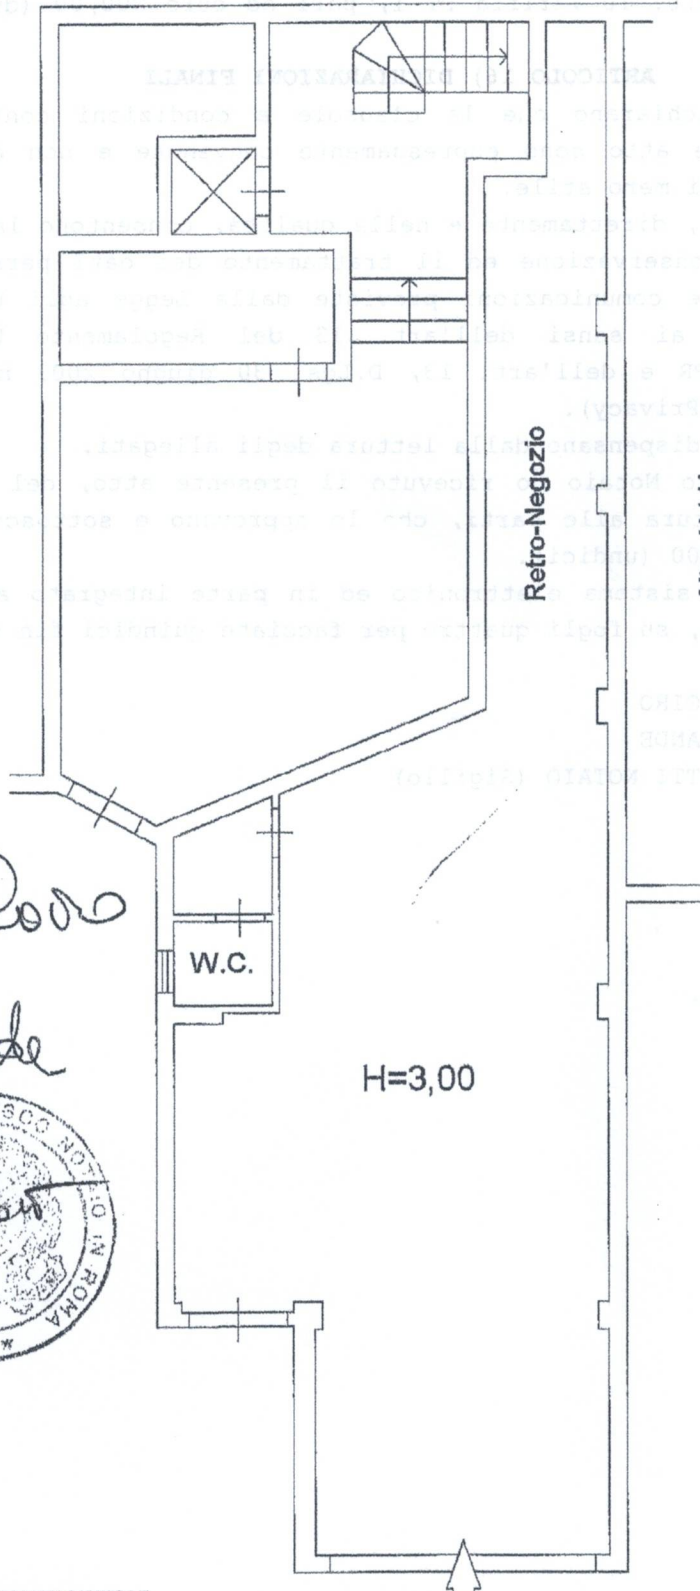

Direttore Mario Corò
Reda Esquende
Giuseppe

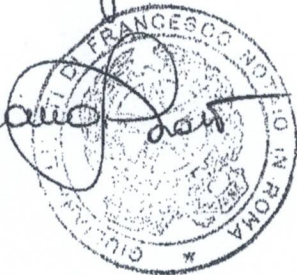

Ultima planimetria in atti

Data: 20/02/2025 - n. T162332 - Richiedente: LTTGLN82M43F839C

Totale schede: 1 - Formato di acquisizione: A4(210x297) - Formato stampa richiesto: A4(210x297)

Via della Paranzella