

Agenzia delle Entrate
CATASTO FABBRICATI
Ufficio Provinciale di
Roma

Dichiarazione protocollo n. RM0165876del 28/03/2023

Comune di Roma

Viale Dei Promontori

civ. 426

Identificativi Catastali:

Sezione:

Foglio: 1080

Particella: 228

Subalterno: 687

Compilata da:

Catalani Giulia

Iscritto all'albo:

Architetti

Prov. Roma

N. 22326

Planimetria

Scheda n. 1

Scala 1:200

ABITAZIONE INT.16 - SCALA A

PIANO TERZO - H 3.00 M


DISTACCO INTERNO

ALTRA U.I.U.

ALTRA U.I.U.

ALTRA U.I.U.

DISTACCO INTERNO

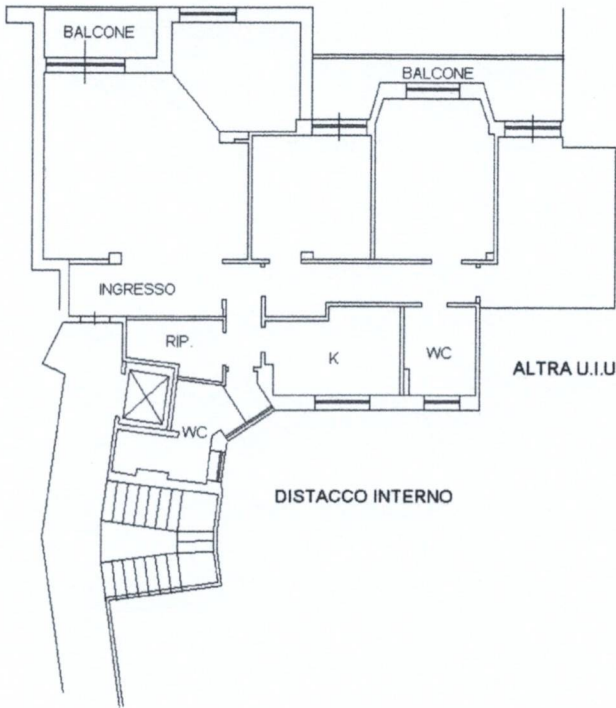

Ultima planimetria in atti

Data: 26/06/2026 - n. T71228 - Richiedente: TLNGDI01A57H501H

Totale schede: 1 - Formato di acquisizione: A4(210x297) - Formato stampa richiesto: A4(210x297)