


Agenzia del Territorio
CATASTO FABBRICATI
Ufficio Provinciale di
Roma

Dichiarazione protocollo n. RM0106203del 30/01/2012	
Planimetria di u.i.u. in Comune di Roma	
Via Costanzo Casana	civ. 239
Identificativi Catastali:	Compilata da:
Sezione:	Scabello Paolo
Foglio: 1079	Iscritto all'albo:
Particella: 1494	Architetti
Subalterno: 660	Prov. Frosinone N. 18

Scheda n. 1 Scala 1:100

ABITAZIONE
PIANO SECONDO
SCALA B
INT. 8
H. 2,90

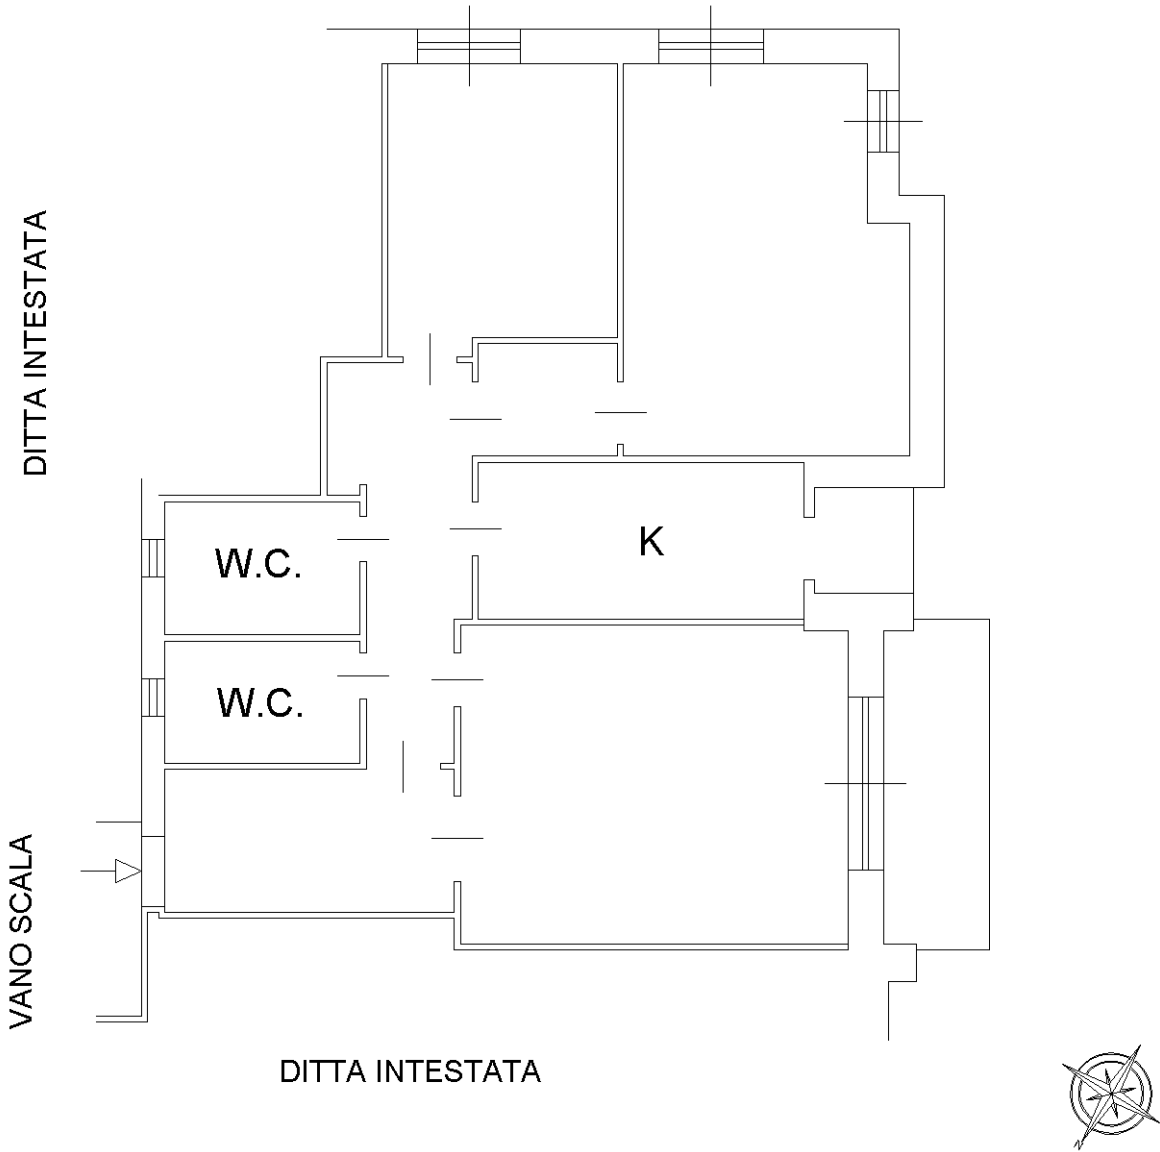

Ultima planimetria in atti