Agenzia delle Entrate
CATASTO FABBRICATI
Ufficio Provinciale di Roma

Dichiarazione protocollo n. RM0113746del 02/03/2023

Comune di Roma


Viale Capitan Consalvo civ. 25-27-29

Identificativi Catastali:	Compilata da:
Sezione:	Cenciarelli Flavio
Foglio: 1085	Iscritto all'albo: Geometri
Particella: 142	
Subalterno: 513	Prov. Roma N. 10023

Planimetria

Scheda n. 1 Scala 1:100

NEGOZIO
PIANO TERRA
H=m 3,90

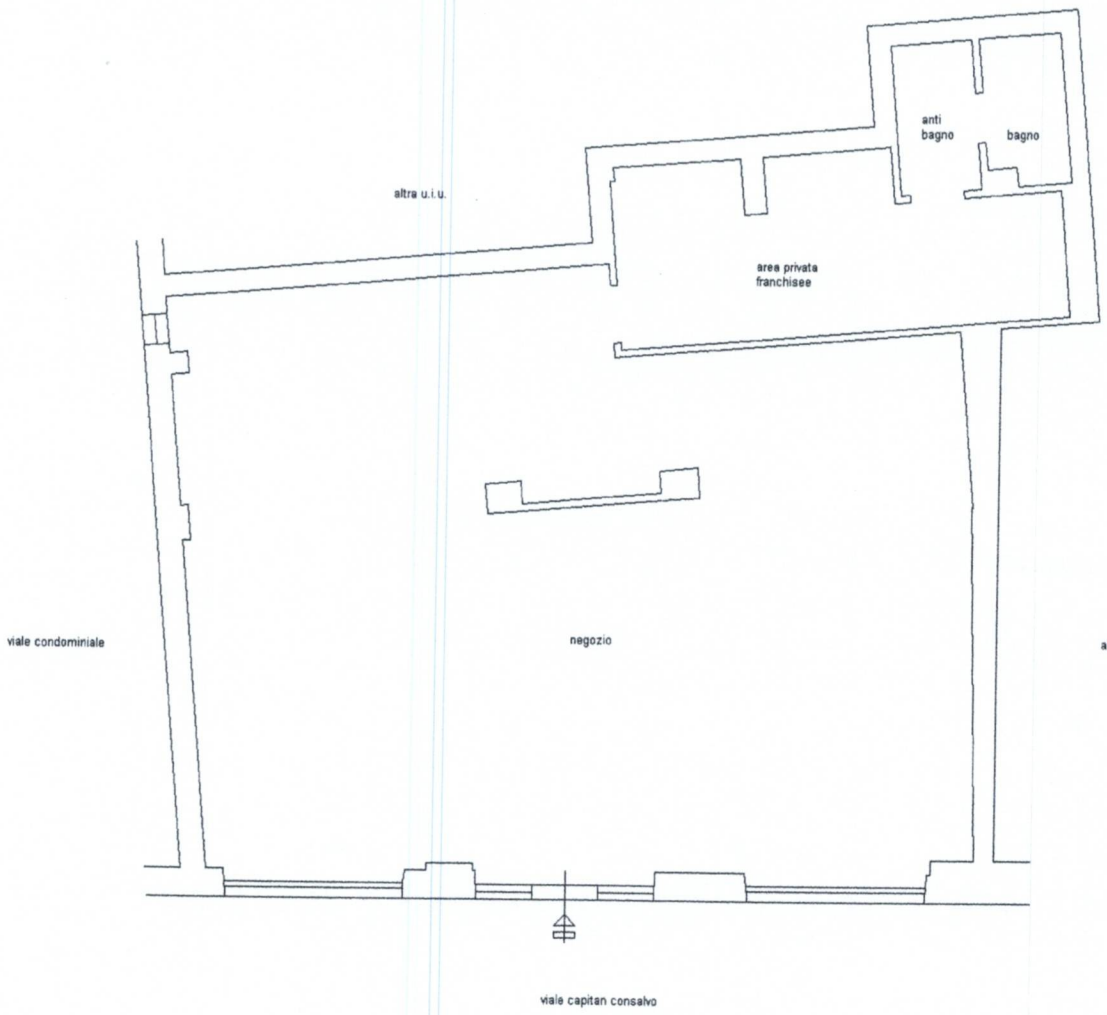

N

Catasto dei Fabbricati - Situazione al 23/10/2026 - Comune di ROMA(H501) - < Foglio 1085 - Particella 142 - Subalterno 513 >
VIALE CAPITAN CONSALVO n. 25-27-29 Piano T

Ultima planimetria in atti