Data presentazione: 29/09/1998 - Data: 28/07/2022 - n. T68311 - Richiedente: GROPGR74C08D773N

allegato "F" ref. 115666
racc. 8174 F

MODULARIO
F. rig. rend. 487

MINISTERO DELLE FINANZE
DIPARTIMENTO DEL TERRITORIO
CATASTO EDILIZIO URBANO (RDL 13-4-1939, n. 652)

MOD. 5N (CEU)

LIRE 200

Planimetria di u.i.u. in Comune di ROMA via DELLE RONDINI civ. 164

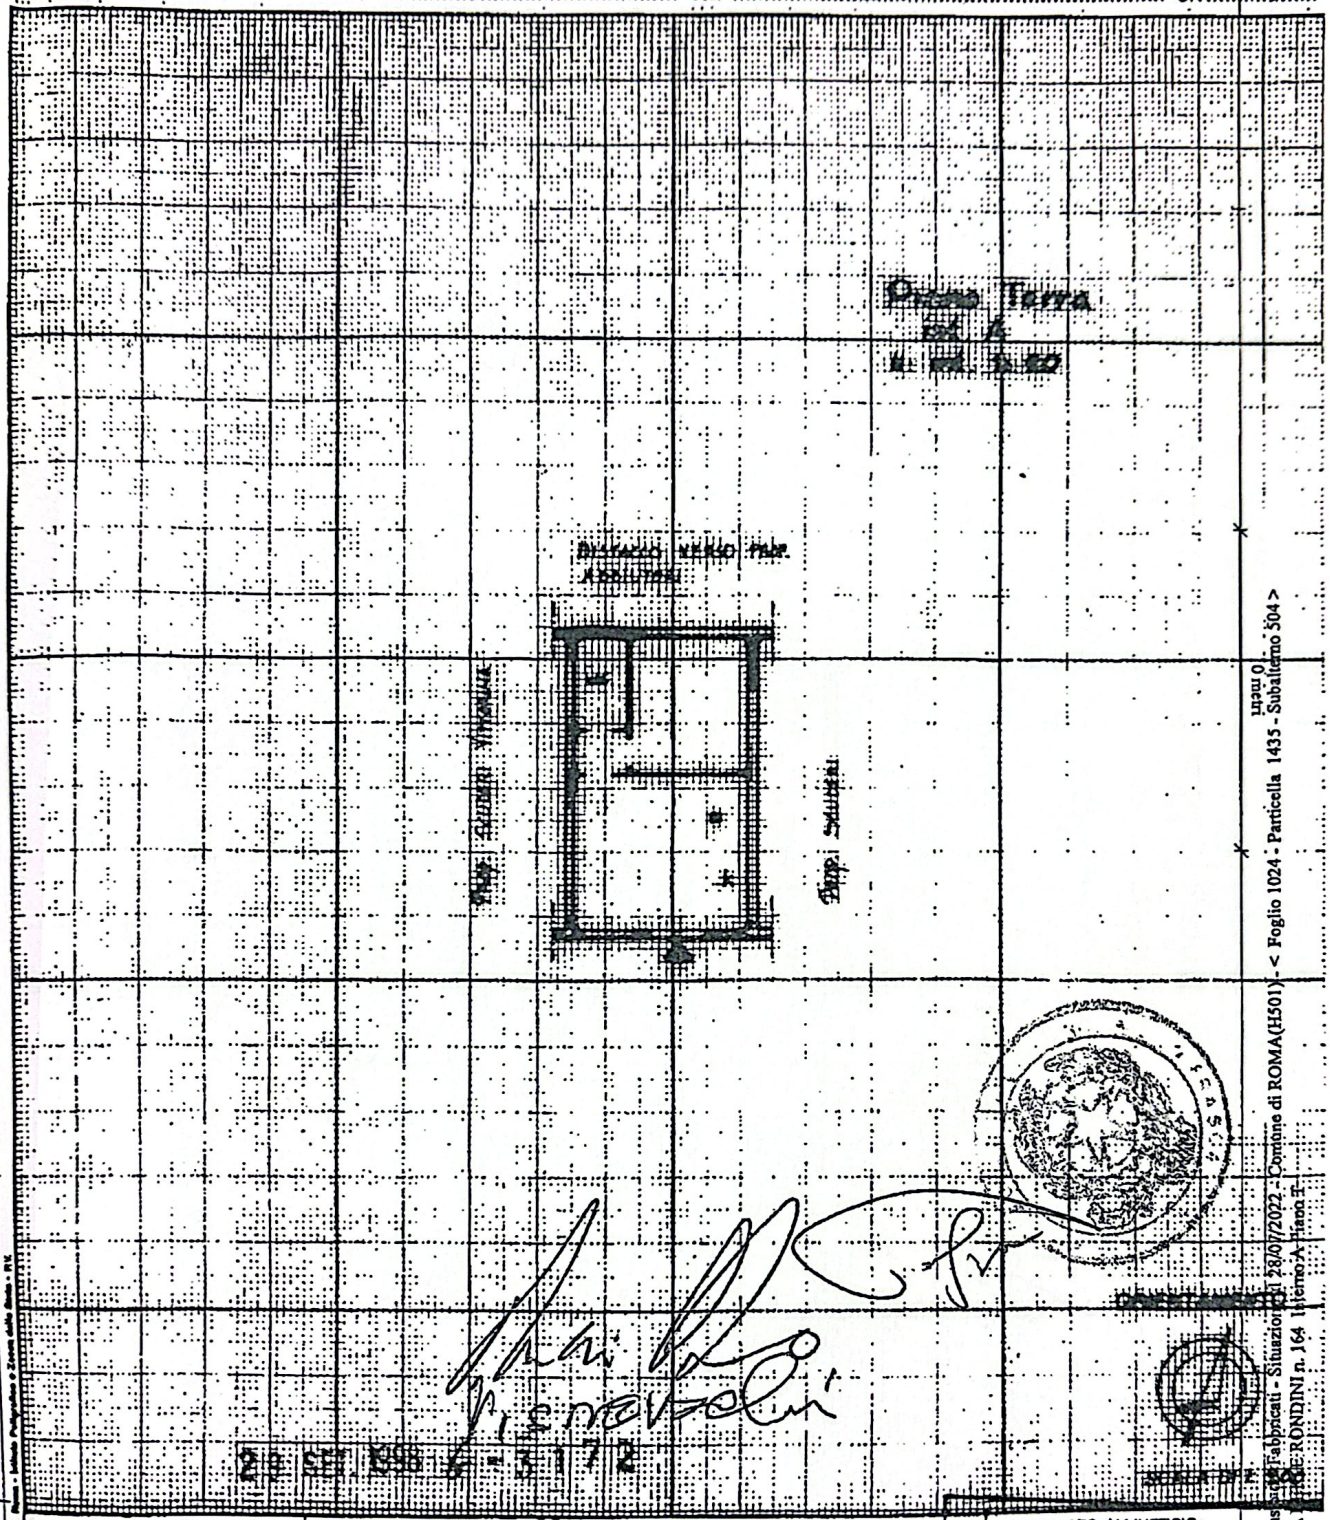

29 SET. 1998 6 - 3172

Dichiarazione di N.C. ☐
Denuncia di variazione ☒

Ultima planimetria in atti

Data presentazione: 29/09/1998 - Data: 28/07/2022 - n. T68311 - Richiedente: GROPGR74C08D773N
Totale schede: 1 - Formato di acquisizione: A4(210x297) - Formato stampa: A4(210x297)

identificativi catastali
F. 1024
n. 1435 sub. 504

Compilata dal ..... (Titolo, cognome e nome)
Dott. FRANCESCO COLENZA
iscritto all'albo dei GEOMETRI
della provincia di COSENZA
data ..... Firma .....

RISERVATO ALL'UFFICIO
Prot. 332265
1
50000

Catasto dei Fabbricati - Situazione al 28/07/2022 - Comune di ROMA(H501) - < Foglio 1024 - Particella 1435 - Subalterno 504 >
VIA DELLE RONDINI n. 164 Interno A Piano T
0 metri