Agenzia delle Entrate
CATASTO FABBRICATI
Ufficio Provinciale di Roma

Dichiarazione protocollo n. RM0559713del 01/10/2024


Comune di Roma

Via Di Dragoncello civ. 621


Identificativi Catastali:	Compilata da:
Sezione:	Ciccone Fabio Paolo
Foglio: 1104	Iscritto all'albo: Geometri
Particella: 2490	
Subalterno: 694	Prov. Roma N. 06709

Planimetria	
Scheda n. 1	Scala 1:200

Abitazione
Piano Sesto
int. 84
h= 2,80

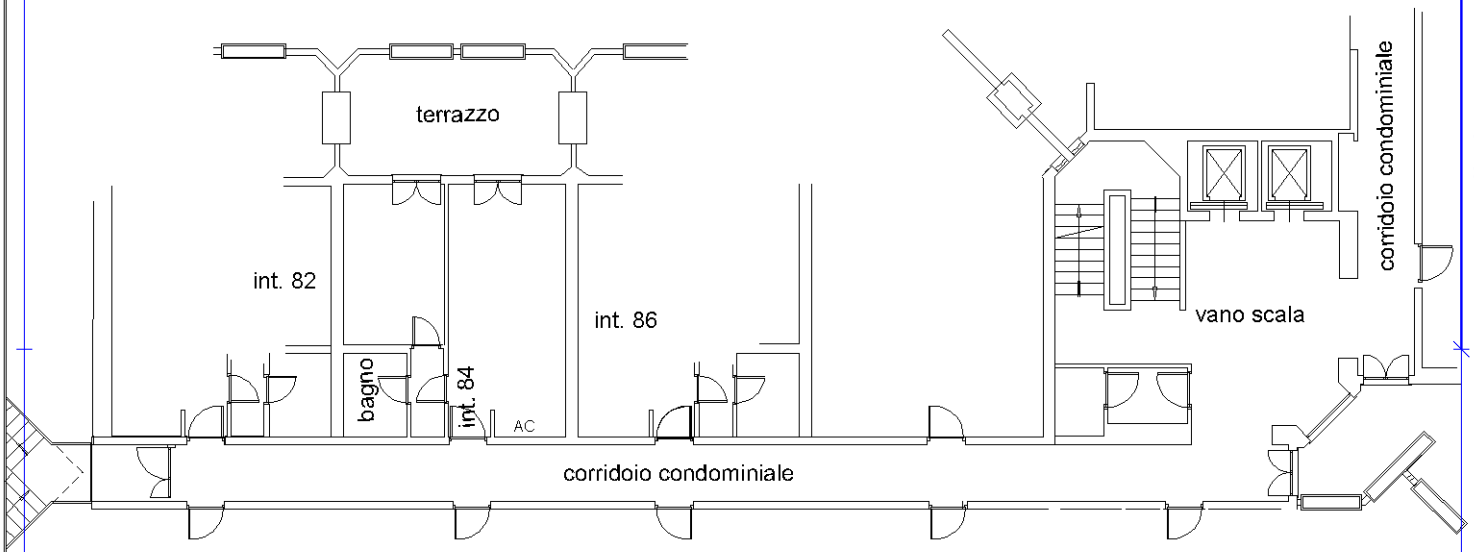

distacco verso via di dragoncello

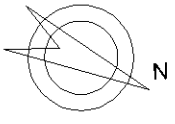

ORIENTAMENTO

Ultima planimetria in atti

Catasto dei Fabbricati - Situazione al 27/10/2026 - Comune di ROMA(H501) - < Foglio 1104 - Particella 2490 - Subalterno 694 >
VIA DI DRAGONCELLO n. 621 Interno 84 Piano 6