Data: 02/08/2022 - n. T76080 - Richiedente: Telematico

allegato "L" rep. 115666 racc. 8174

ELABORATO PLANIMETRICO
Compilato da: Gori Piergiorgio
Iscritto all'albo: Geometri
Prov. Roma N. 9140

Agenzia delle Entrate
CATASTO FABBRICATI
Ufficio Provinciale di
Roma

Comune di Roma Sezione: Foglio: 1024 Particella: 103	Protocollo n. RM0340701 del 01/08/2022 Tipo Mappale n. del
Dimostrazione grafica dei subalterni	Scala 1 : 200

ELABORATO PLANIMETRICO

PIANTA PIANO TERRA

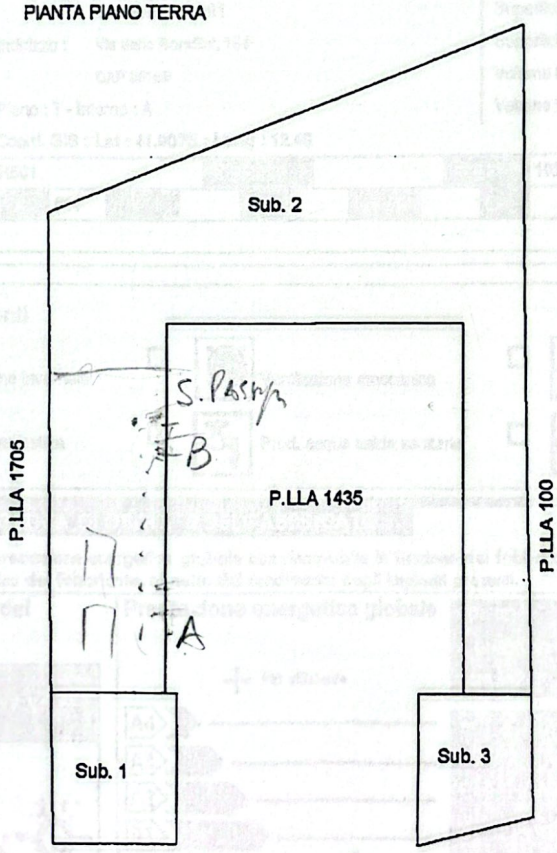

Visnevschi

Ultima planimetria in atti

Data: 02/08/2022 - n. T76080 - Richiedente: Telematico

Totale schede: 1 - Formato di acquisizione: A4(210x297) - Formato stampa richiesto: A4(210x297) - Fattore di scala non utilizzabile

Elaborato Planimetrico - Catasto dei Fabbricati - Situazione al 02/08/2022 - Comune di ROMA(H501) - < Foglio 1024 Particella 103 >

Scanned with CamScanner