Ultima planimetria in atti
Data presentazione: 02/04/1997 - Data: 18/09/2026 - n. T301449 - Richiedente: FRCDAI86E54H501L
Totale schede: 1 - Formato di acquisizione: A3(297x420) - Formato stampa richiesto: A4(210x297)

Data presentazione: 02/04/1997 - Data: 18/09/2026 - n. T301449 - Richiedente: FRCDAI86E54H501L

MODULARIO F. rig. rend. 486

MINISTERO DELLE FINANZE
DIPARTIMENTO DEL TERRITORIO
CATASTO EDILIZIO URBANO (RDL 13-4-1939, n. 652)

MOD. AN (CEU)
LIRE 800

Planimetria di u.i.u. in Comune di ARTENA via COLLE MAGGIO civ. SNC.

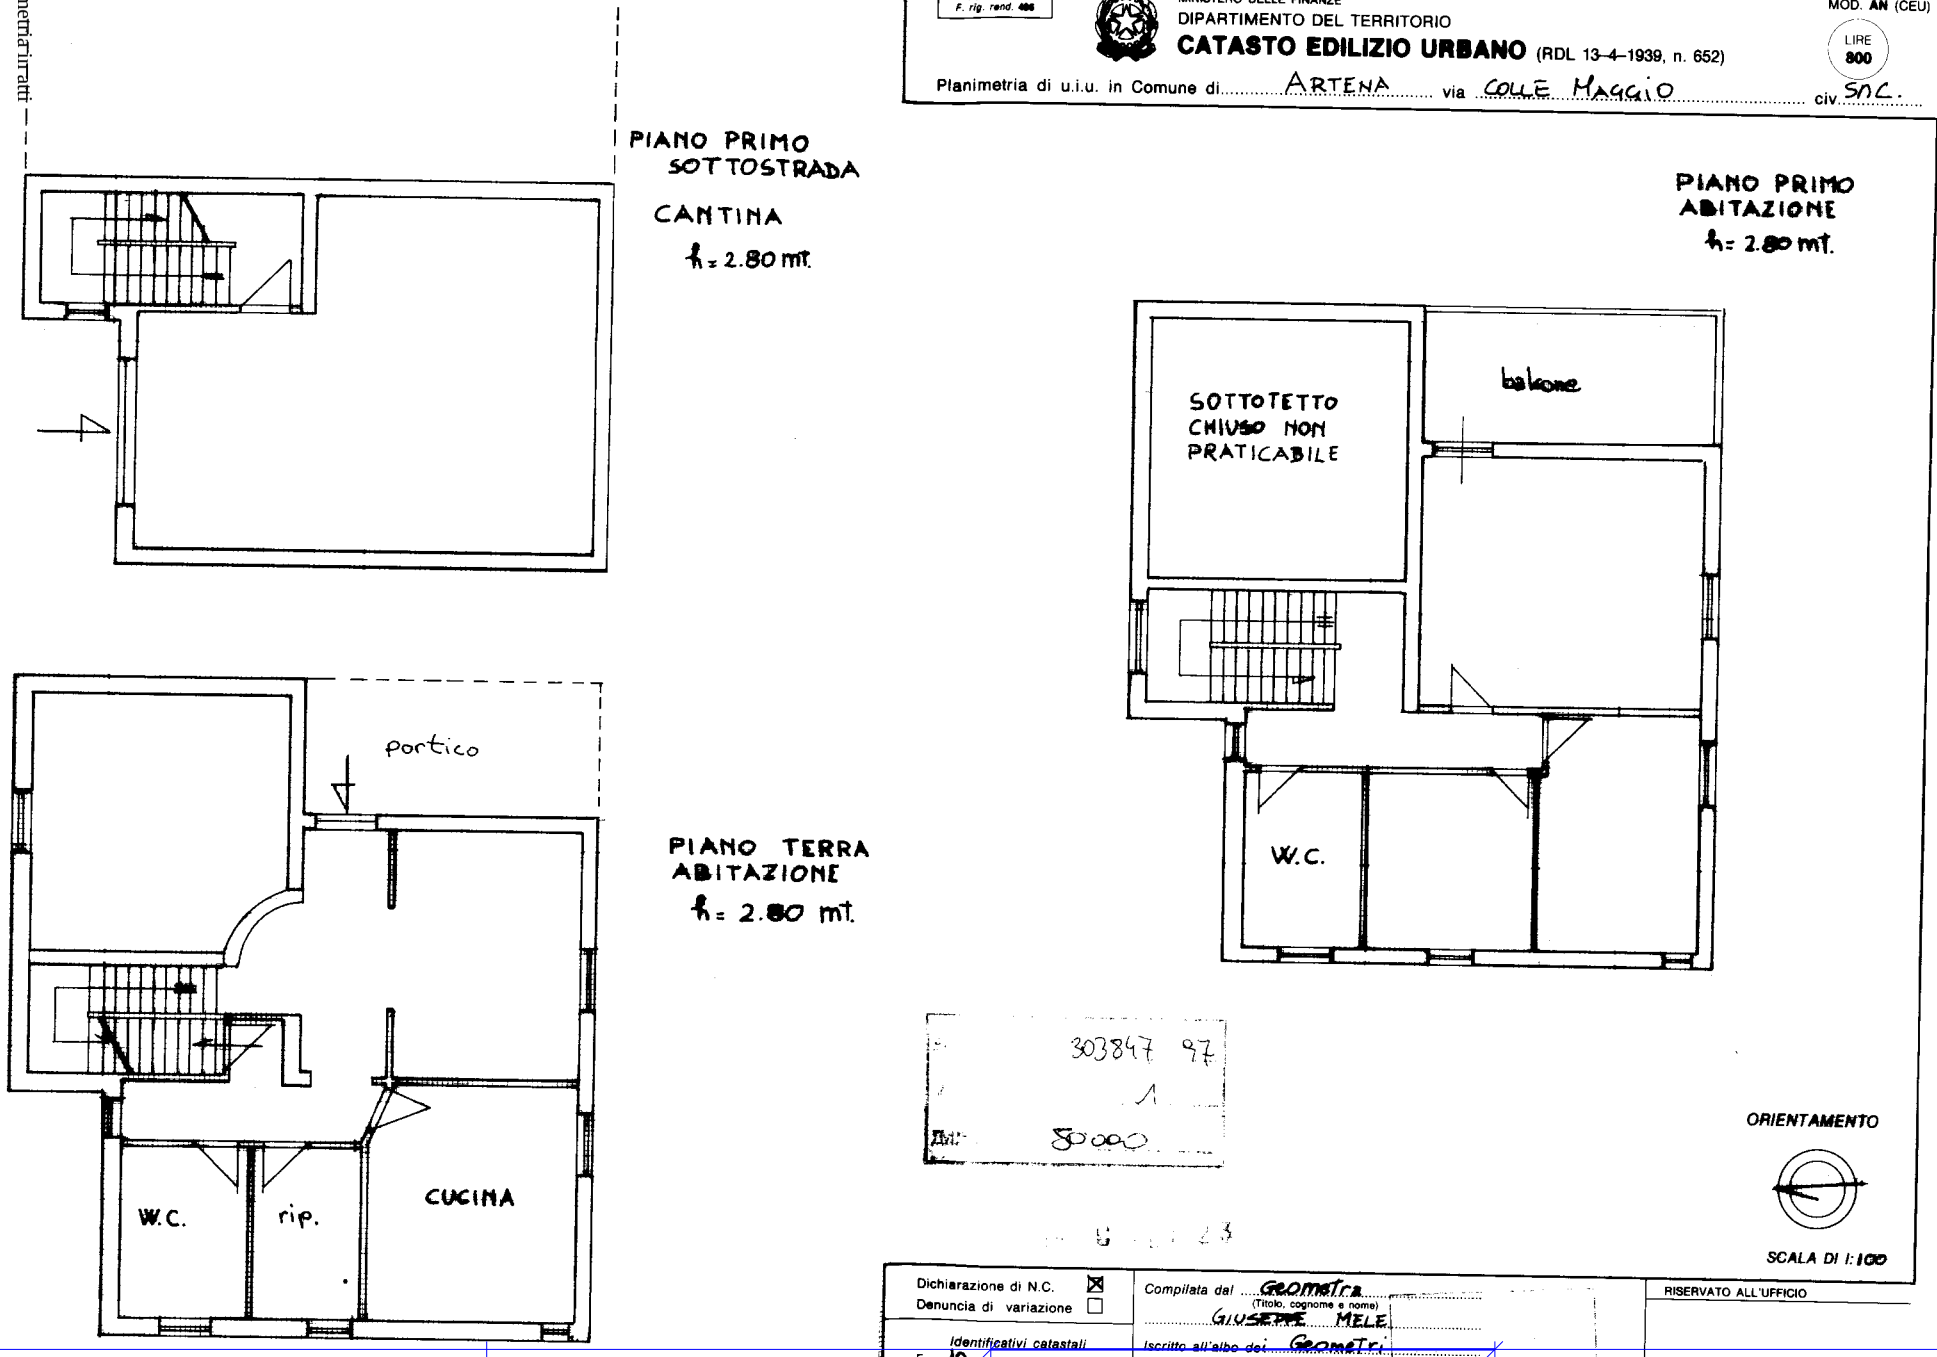

Dichiarazione di N.C. ☒
Denuncia di variazione ☐

Identificativi catastali:
F. 10
n. 1578 sub. —

Compilata dal Geometra
(Titolo, cognome e nome)
GIUSEPPE MELE
Iscritto all'albo dei Geometri
della provincia di ROMA n. 5730
data 21-03-97 Firma

RISERVATO ALL'UFFICIO