Agenzia delle Entrate
CATASTO FABBRICATI
Ufficio Provinciale di Roma

Dichiarazione protocollo n. RM0106694 del 12/02/2026

Comune di Roma

Via Casilina civ. 1066

Identificativi Catastali:	Compilata da:
Sezione:	Ciocci Alessio
Foglio: 1024	Iscritto all'albo: Geometri
Particella: 1	Prov. Roma N. 11431
Subalterno: 504	

Planimetria

Scheda n. 1 Scala 1:100

B

Avv. .
N. 18962-17065
27-2-2026

Abitazione
Piano Primo
Interno 1/B
H: 3,00 ml

Via Casilina

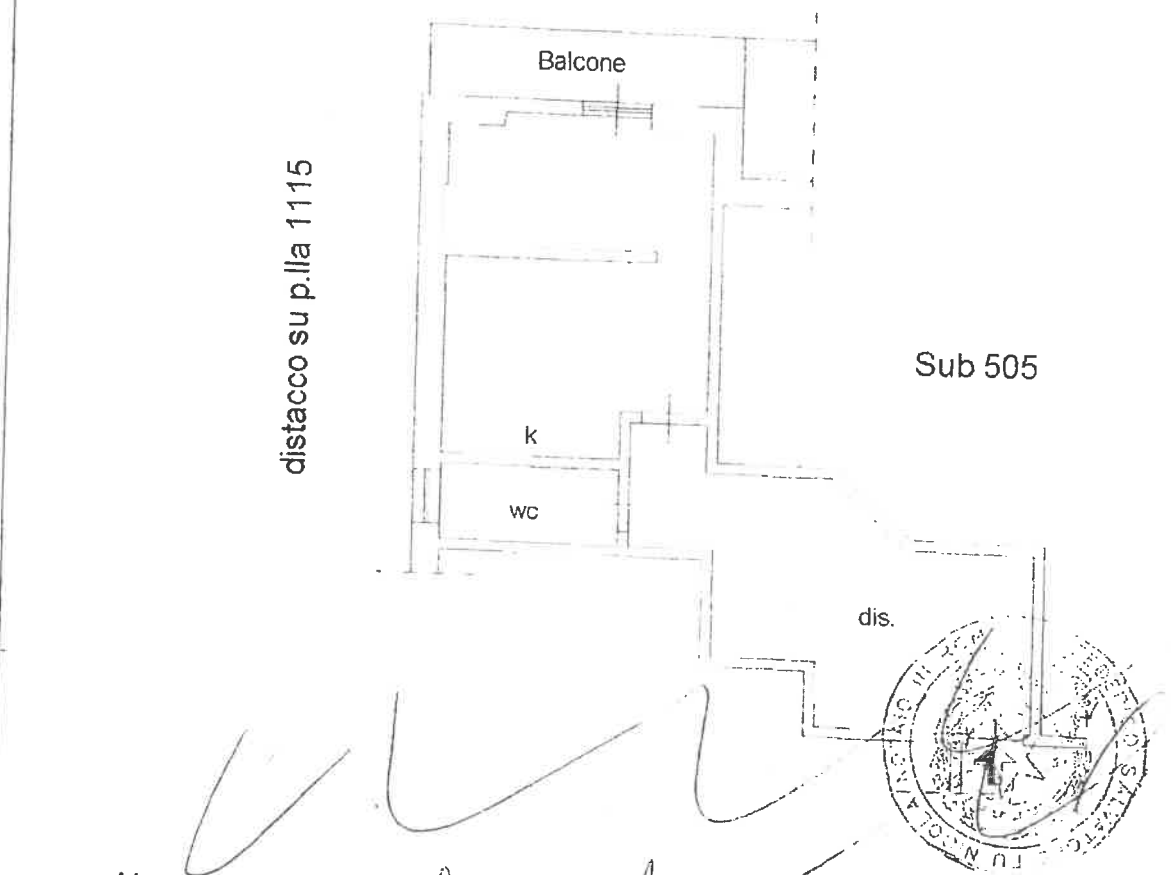

Luca Ciocci
Paolo Massimiliano

Catasto dei Fabbricati - Situazione al 26/02/2026 - Comune di ROMA(H501) - < Foglio 1024 - Particella 1 - Subalterno 504 >
VIA CASILINA n. 1066 Interno 1/B Piano 1